Pochwyt balustrady przy podjeździe dla niepełnosprawnych
2 szt.

Rozstaw słupków co 1,40m.
Rozpatrywac z rysunkiem konstrukcyjnym K-5

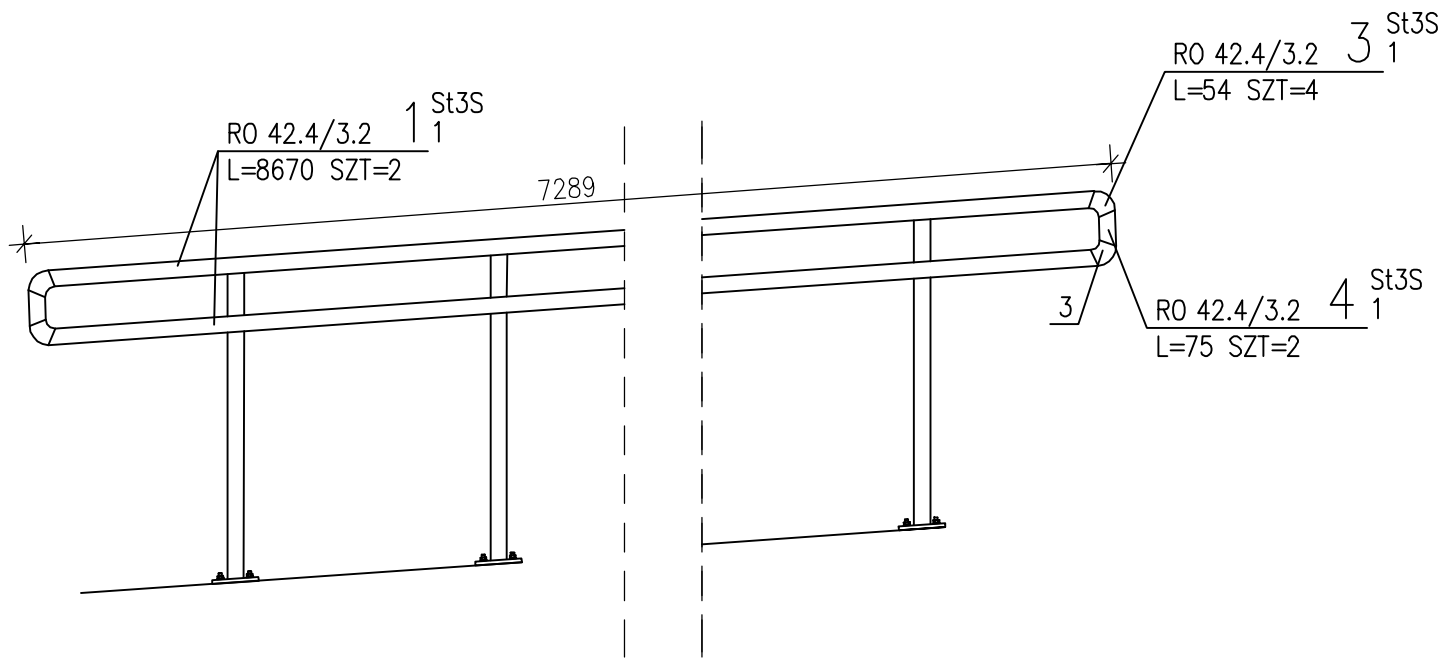

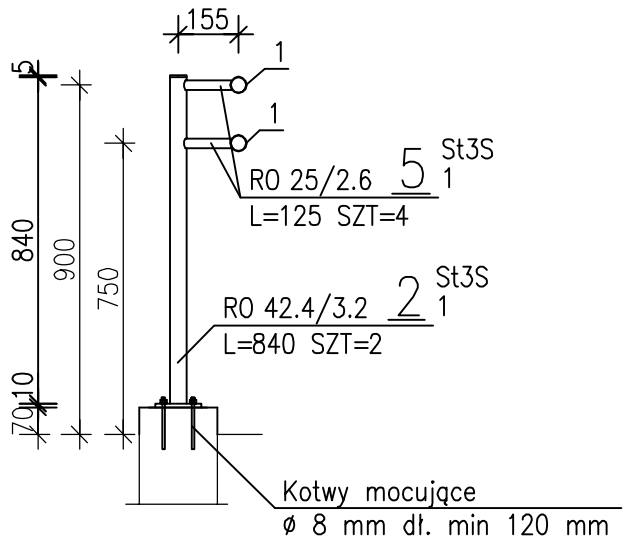

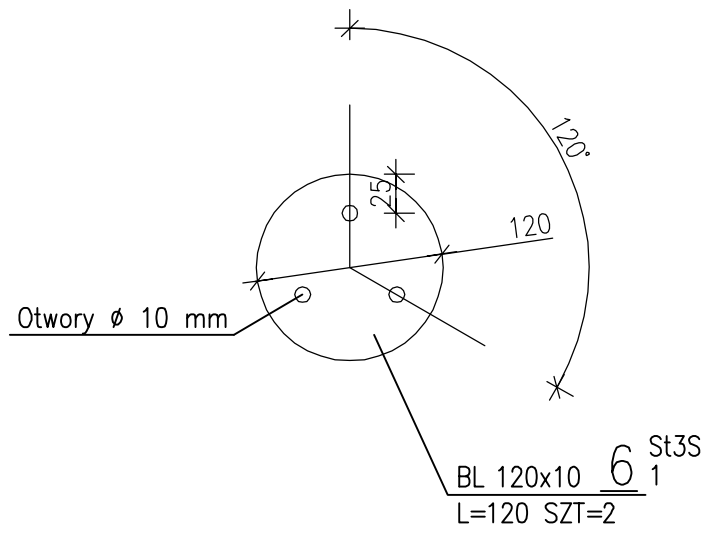

Spoiny obwodowe pachwinowe gr. 3 mm
ELEKTRODA EA 1.46

STAL St3S

ZESTAWIENIE STALI

POZ.	NUMER ELEMENTU	NAZWA ELEMENTU	DŁUGOŚĆ [mm]	GATUNEK STALI	LICZBA SZTUK	DŁ. RAZEM [m]	MASA JEDN [kg/m]	MASA 1 ELEM [kg]	MASA RAZEM [kg]	POLE JEDN [m2/m]	POLE 1 ELEM [m2]	POLE RAZEM [m2]	UWAGI
1	1	RO 42.4/3.2	7289	St3S	2	14.58	3.09	22,52	45.05	0.13	1.15	2.31	
1	2	RO 42.4/3.2	840	St3S	2	1.68	3.09	2.60	5.20	0.13	0.11	0.22	
1	3	RO 42.4/3.2	54	St3S	4	0.22	3.09	0.17	0.67	0.13	0.01	0.03	
1	4	RO 42.4/3.2	75	St3S	2	0.15	3.09	0.23	0.46	0.13	0.01	0.02	
1	5	RO 25/2.6	125	St3S	4	0.50	1.44	0.18	0.72	0.08	0.01	0.04	
1	6	BL 120x10	120	St3S	2	0.24	9.42	1.13	2.26	0.26	0.03	0.06	
OGÓŁEM									54.36			2.68	
NADDATEK NA SPOINY: 1.8%									1.13			0.05	
NADDATEK NA NIERÓWNOŚCI: 2%									1.26			0.05	
NADDATEK NA ELEM. DODATK.: 1.5%									0.94			0.04	
RAZEM:									57.69			2.82	
WYKONAĆ: x 2									115.18			5,64	

INWESTOR:
Gmina Dragacz
Dragacz 7A, 86-134 Dragacz

INWESTYCJA:
Przebudowa budynku świetlicy wiejskiej, dobudowa budynku kotłowni oraz rozbiórka istniejącego i budowa nowego budynku remizy OSP w miejscowości Fletnowo

Pracownia projektowa architektoniczno - budowlana
"PSBUD" mgr inż. Piotr Świrzyński
86-302 Wałdowo Szlacheckie 87 G
tel. kom. 607-820-777
e-mail: psbud@interia.pl

NAZWA RYSUNKU:	SKALA:	BRANŻA:
Balustrada podjazdu	-	Budowlana

FAZA:	DATA:	NR ARKUSZA
Projekt budowlany	21.02.2019r.	D-7

FUNKCJA:	AUTOR:	NR UPRAWNIEŃ	SPECJALNOŚĆ	PODPIS
PROJEKTANT	mgr inż. Piotr Świrzyński	KUP/0130/PWOK/09	KONSTRUKCJA	
OPRACOWANIE	inż. Dawid Konowalski	-		