



MIJSCOWY PLAN ZAGOSPODAROWANIA PRZESTRZENNEGO DLA TERENU POŁOŻONEGO W OBRĘBIE DOLNA GRUPA - I, GMINA DRAGACZ


Załącznik do Uchwały nr.....
Rady Gminy Dragacz z dnia

0 25 1cm - 10m 50m


SKALA 1:1000

Powierzchnia obszaru objętego opracowaniem - ok. 1,74 ha

Studium Uwarunkowań i Kierunków Zagospodarowania
Przestrzennego Gminy Dragacz

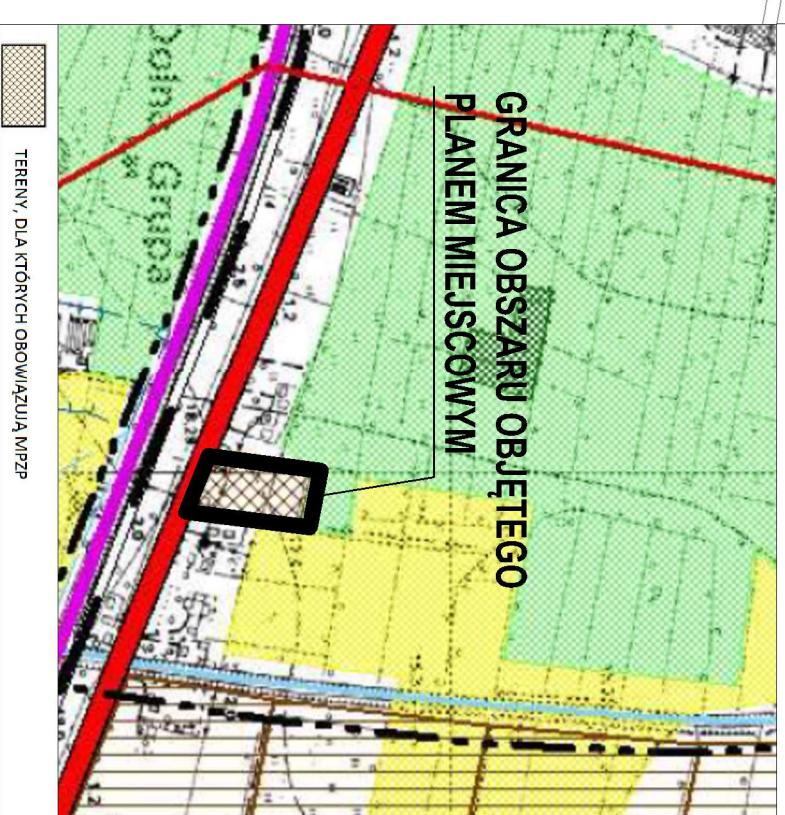

GRANICA OBSZARU OBJĘTEGO
PLANEM MIJSCOWYM

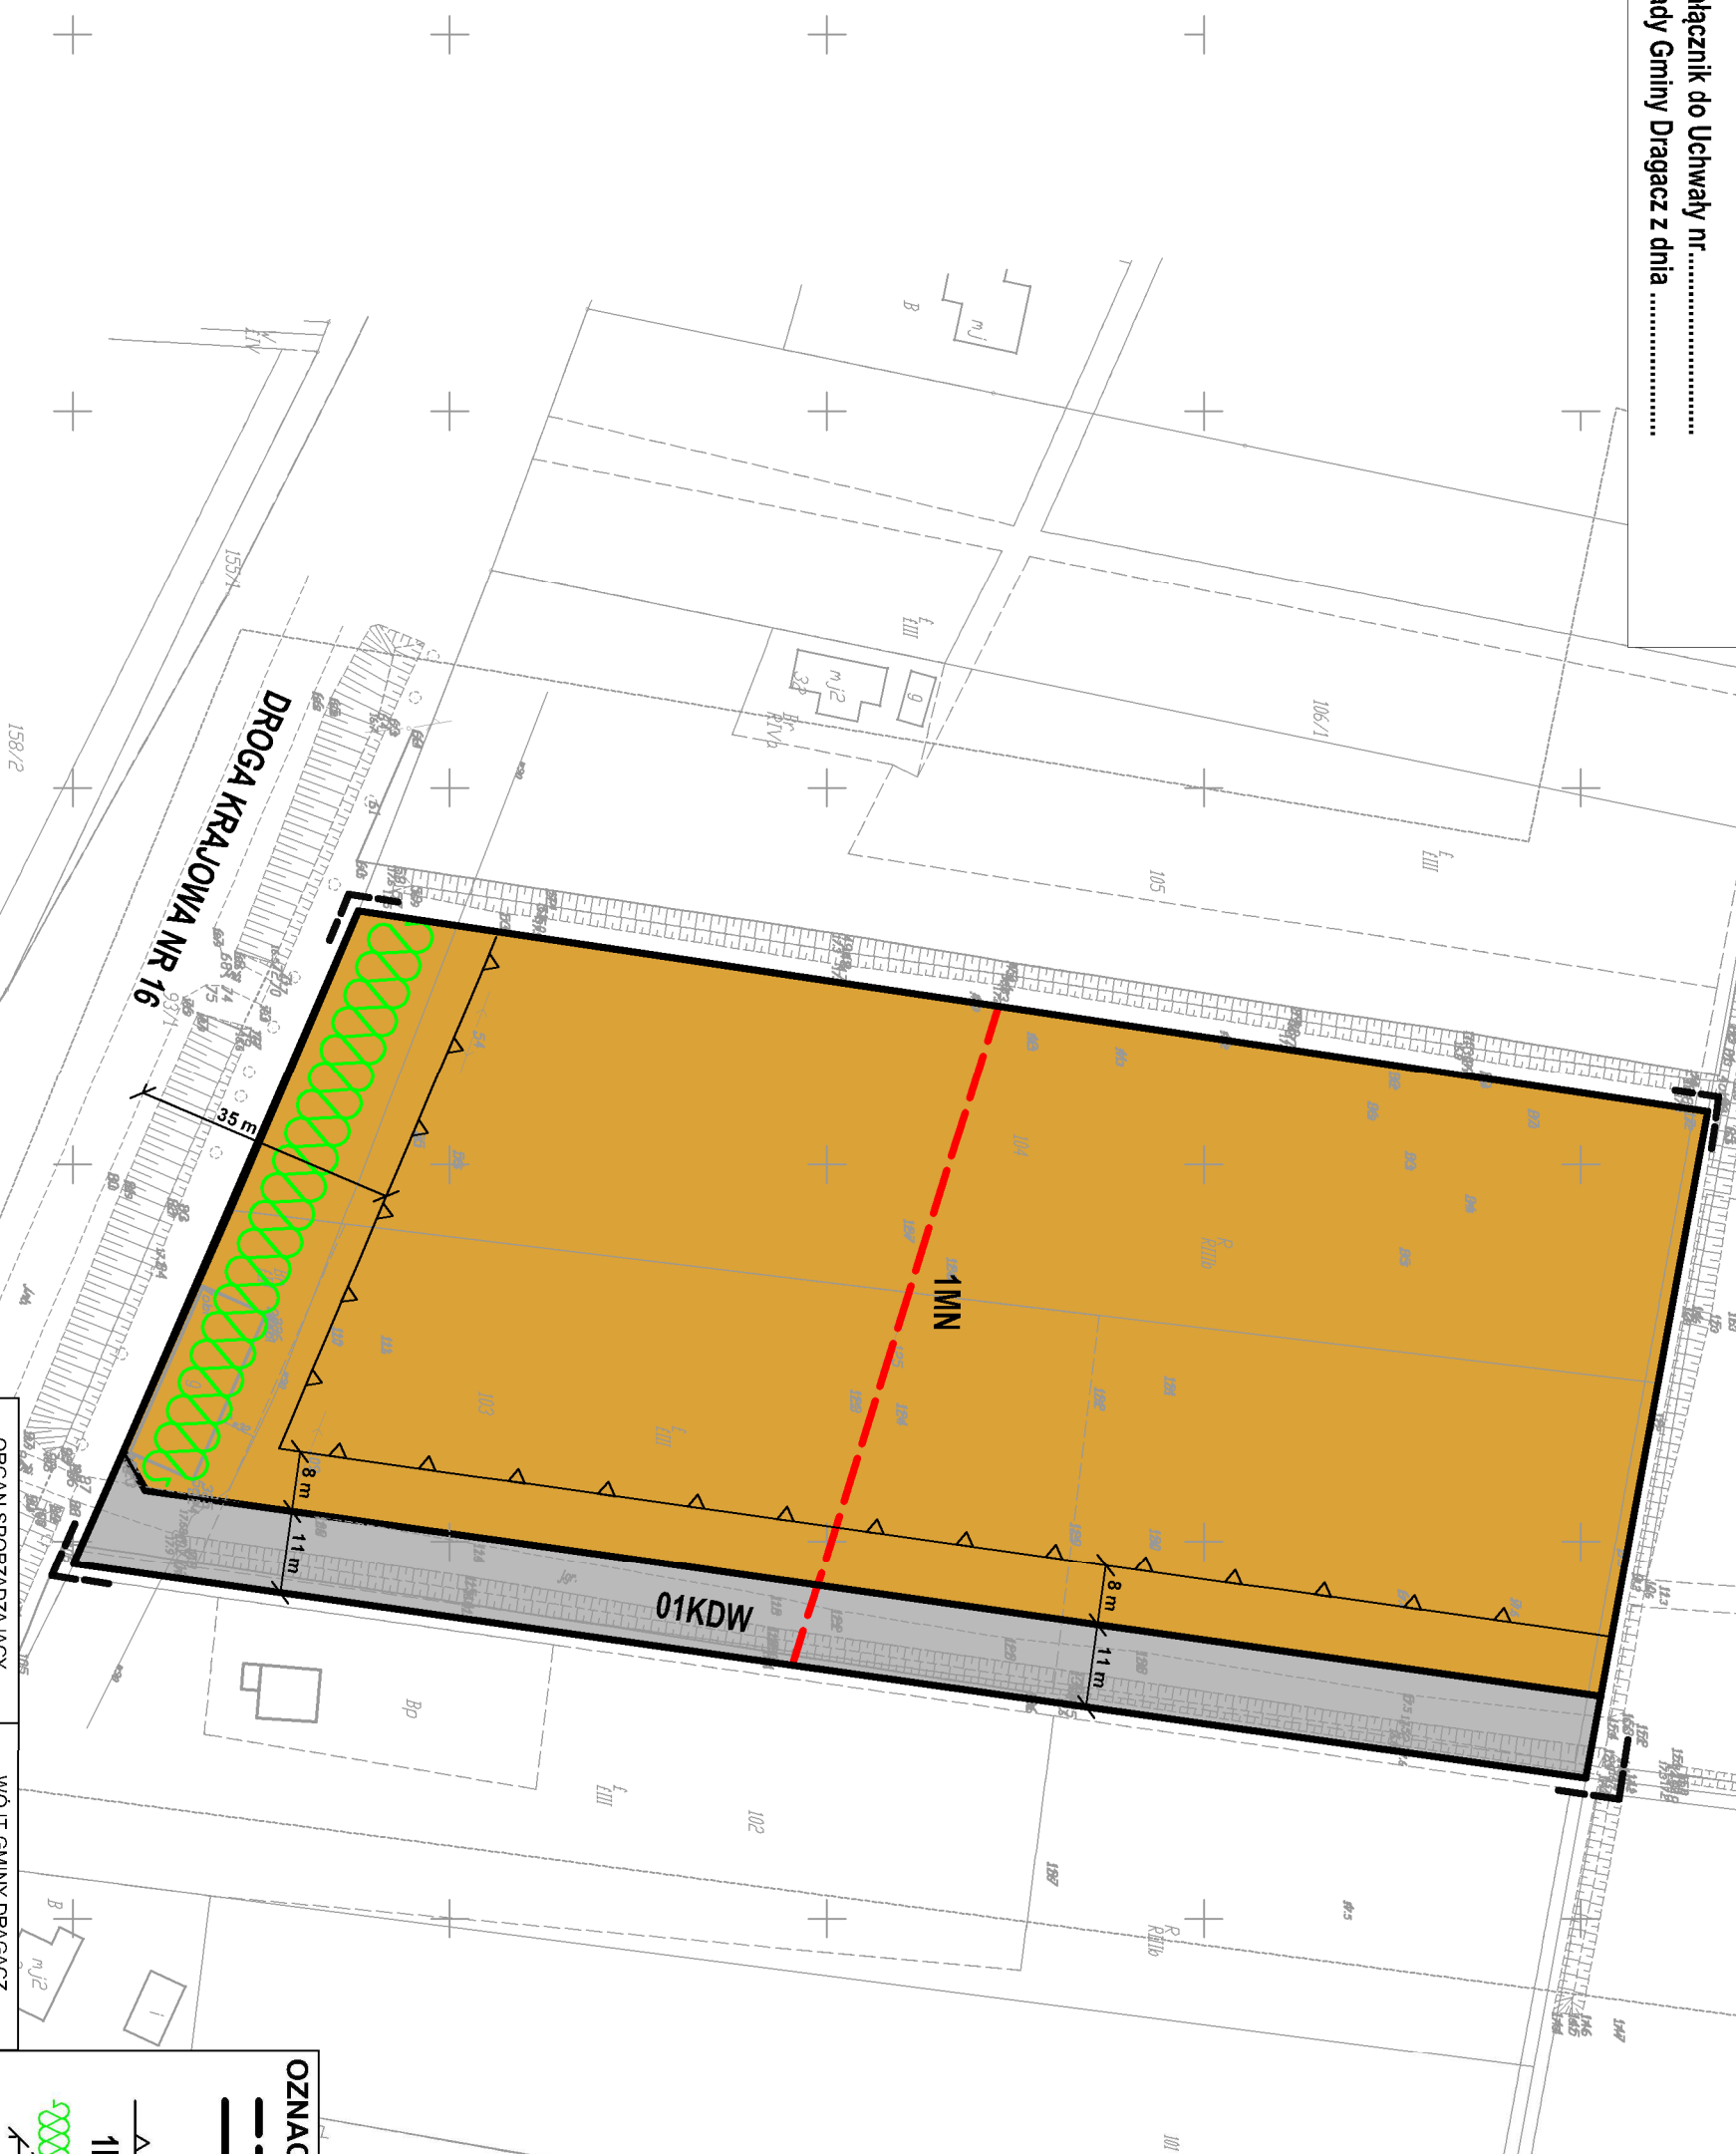

ORGAN SPORZĄDZAJĄCY	WOJĘT GMINY DRAGACZ
JEDNOSTKA PROJEKTOWA	GRUBO URBANISTYCZNE Artur Składanek 86-300 Grudziądz, ul. Al. 23 Syczyna 8/1 Tel. 605 254424
PROJEKTANT ASYSTENT PROJEKTANTA DATA: wrzesień 2020 r.	mgr Artur Składanek mgr Łukasz Grabowski

OZNACZENIA GRAFICZNE O CHARAKTERZE OBOWIAZUJĄCYM
- GRANICA OBSZARU OBJĘTEGO PLANEM MIJSCOWYM
- LINIA ROZGRANICZAJĄCA TERENY O RÓŻNYM PRZEZNACZENIU LUB RÓŻNYCH ZASADACH ZAGOSPODAROWANIA
- MAKSYMALNA NIEPRZEKRACZALNA LINIA ZABUDOWY
1MN
- OZNACZENIE TERENU WYDZIELONEGO LINIAMI ROZGRANICZAJĄCYMI
- PAS ZIELENI IZOLACYJNEJ
- WYMIAROWANIE
PRZEZNACZENIE TERENÓW
- TEREN ZABUDOWY MIESZKANIOWEJ JEDNORODZINNEJ
- TEREN DROGI WEWNĘTRZNEJ
- TEREN DROGI WEWNĘTRZNEJ
OZNACZENIA GRAFICZNE O CHARAKTERZE INFORMACYJNYM
- NAPOWIETRZNA LINIA ELEKTROENERGETYCZNA ŚREDNIEGO NAPIĘCIA 15KV