



Przekrój konstrukcyjny

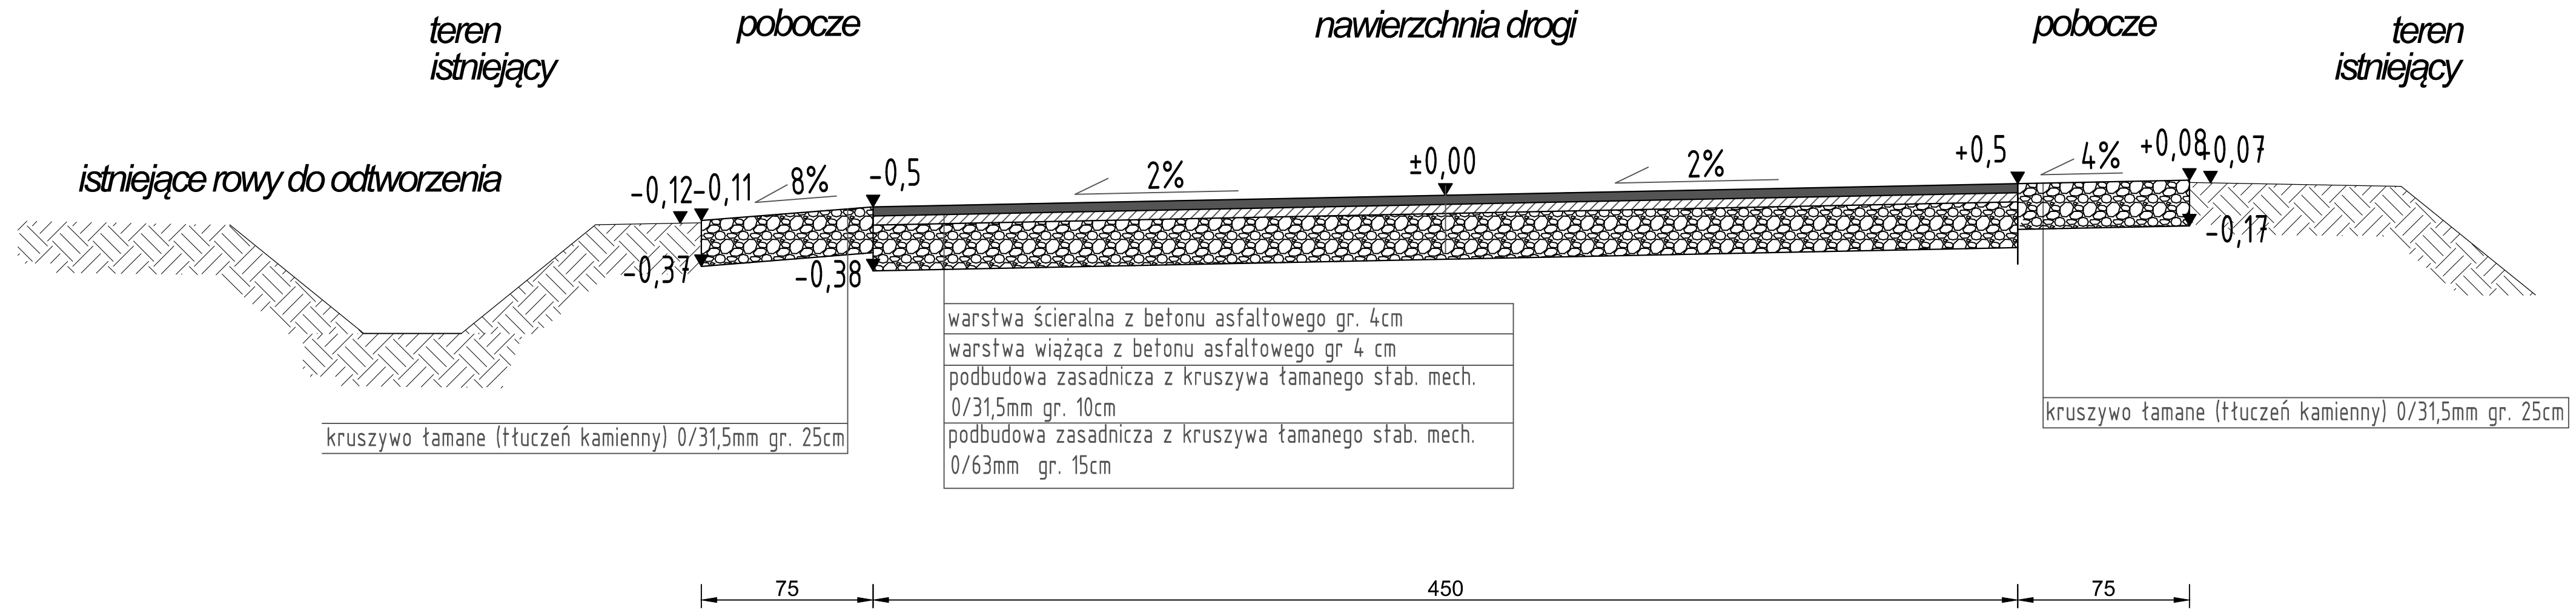

Przekrój konstrukcyjny

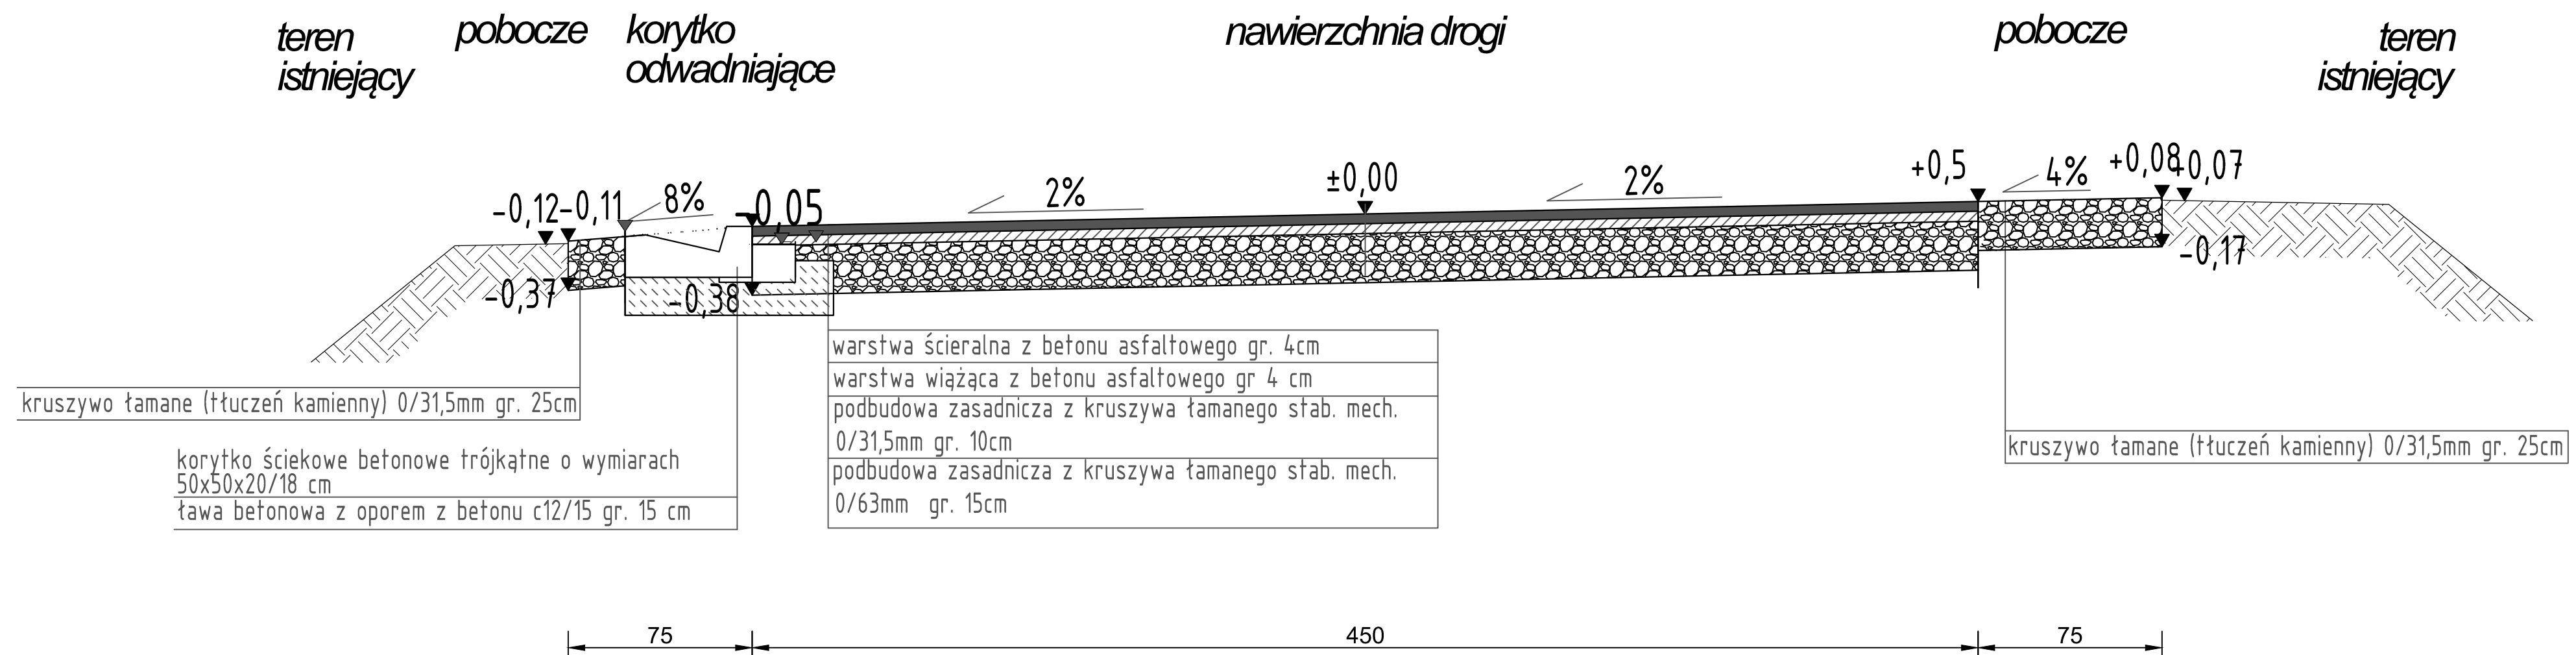

miejsca spadków według planu sytuacyjnego

PROJ-BUD Piotr Nowak ul. gen. W. Sikorskiego 18, 88-140 Gniewkowo			
Obiekt	Przebudowa drogi gminnej nr 0537004 Dragacz - Michale		
Branża	DROGOWA		
Tytuł opracowania	PRZEKRÓJ KONSTRUKCYJNY	Data	Skala
		11.2017	1:20
Projektant	mgr inż. Andrzej Piasecki KUP/0117/PWOD/11 uprawnienia do projektowania i kierowania robotami budowlanymi bez ograniczeń w specjalności drogowej		
Projektant	mgr inż. Piotr Nowak ABIT-II-7131-30/01 uprawnienia budowlane do projektowania w specjalności konstrukcyjno-budowlanej bez ograniczeń		
Asystent	mgr inż. Paulina Mróz specjalność drogi ulice lotniska		
Rysunek nr 4			