



PRZYKŁADOWY RYSUNEK ZJAZDU Z KORYTKIEM ODADNIAJĄCYM

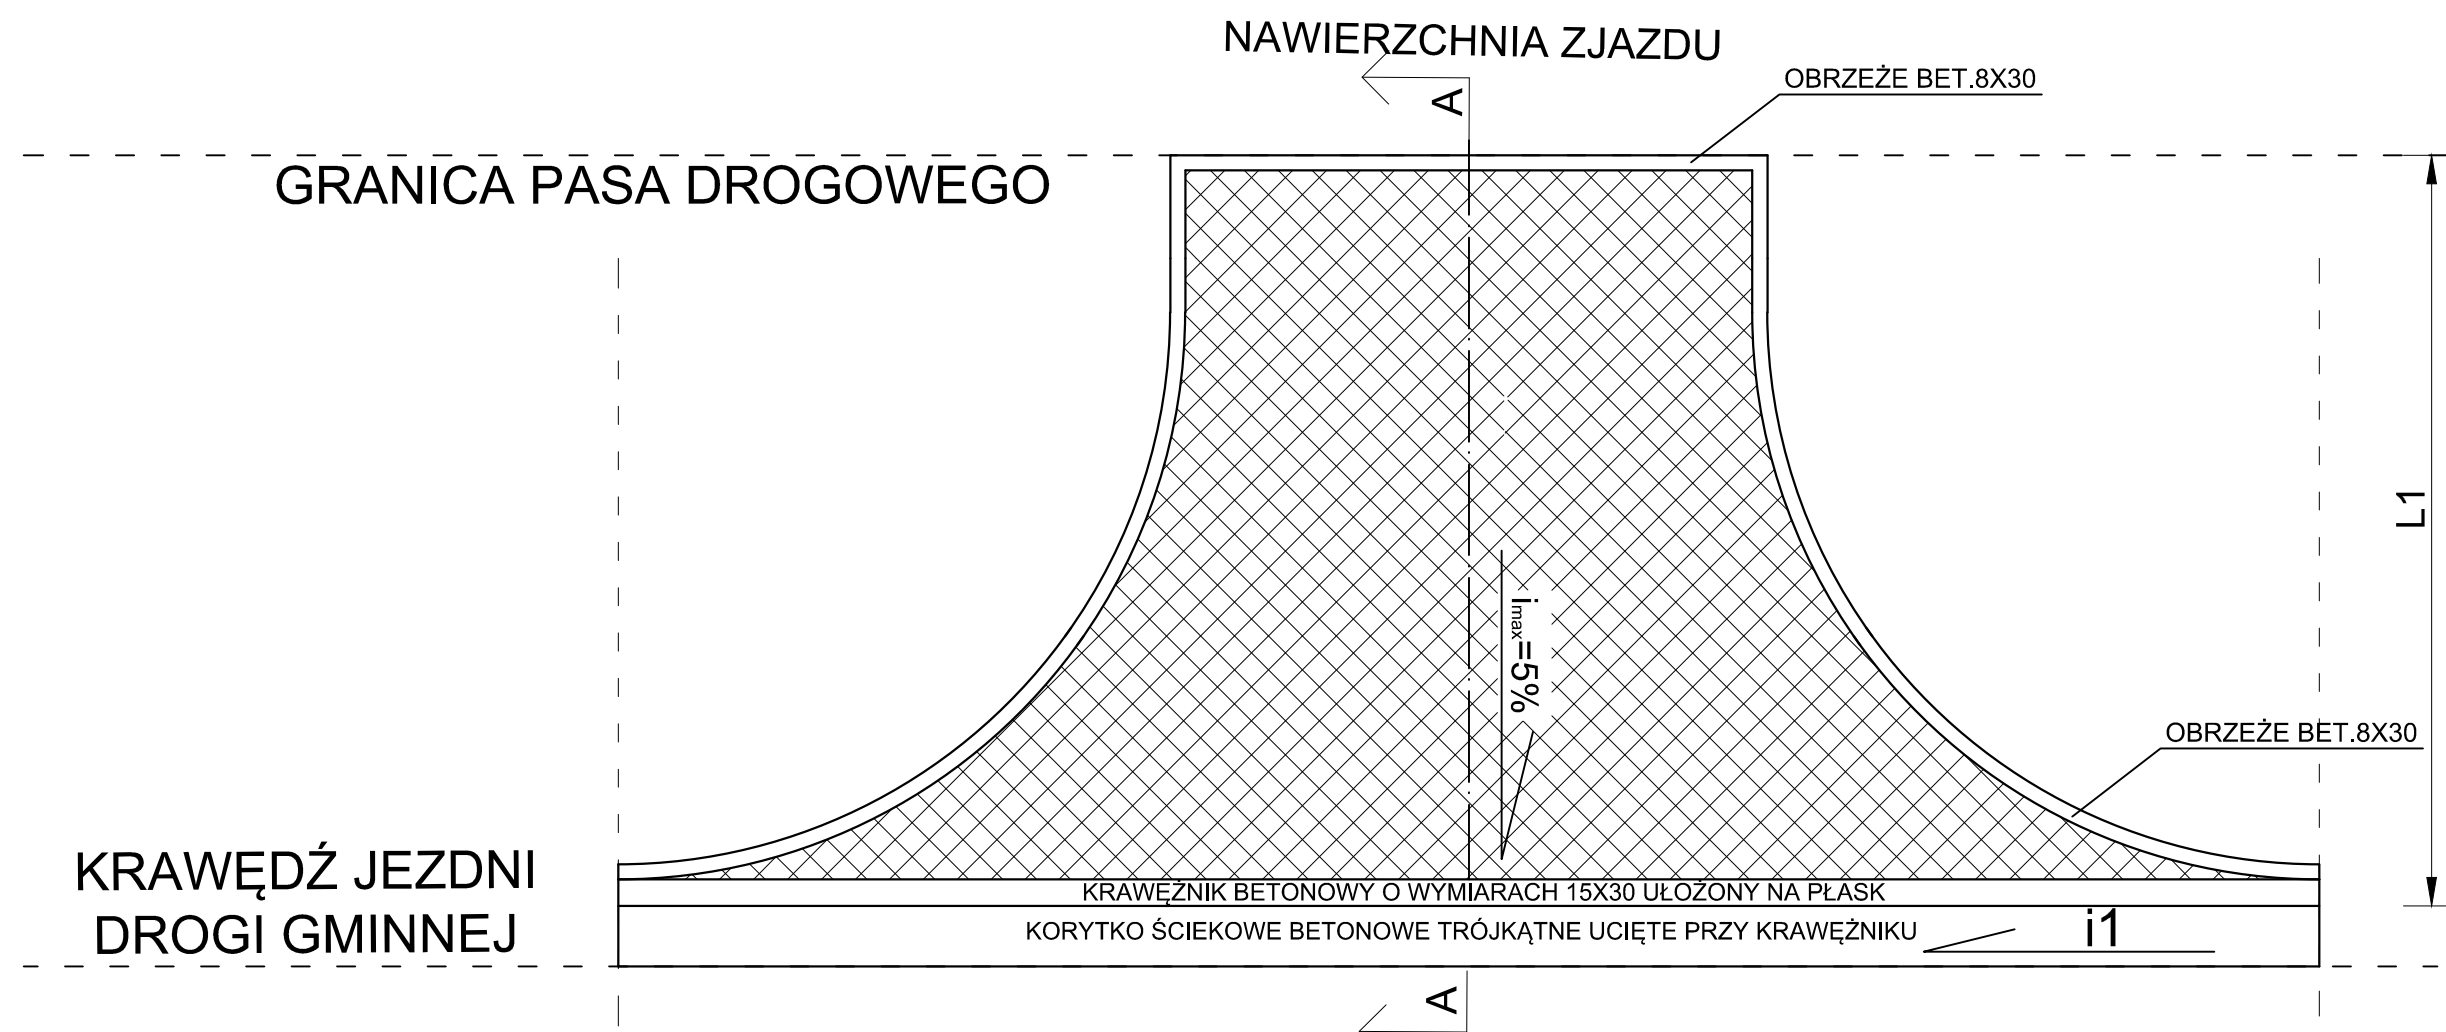


PRZYKŁADOWY RYSUNEK ZJAZDU BEZ KORYTKA ODWADNIAJĄCEGO

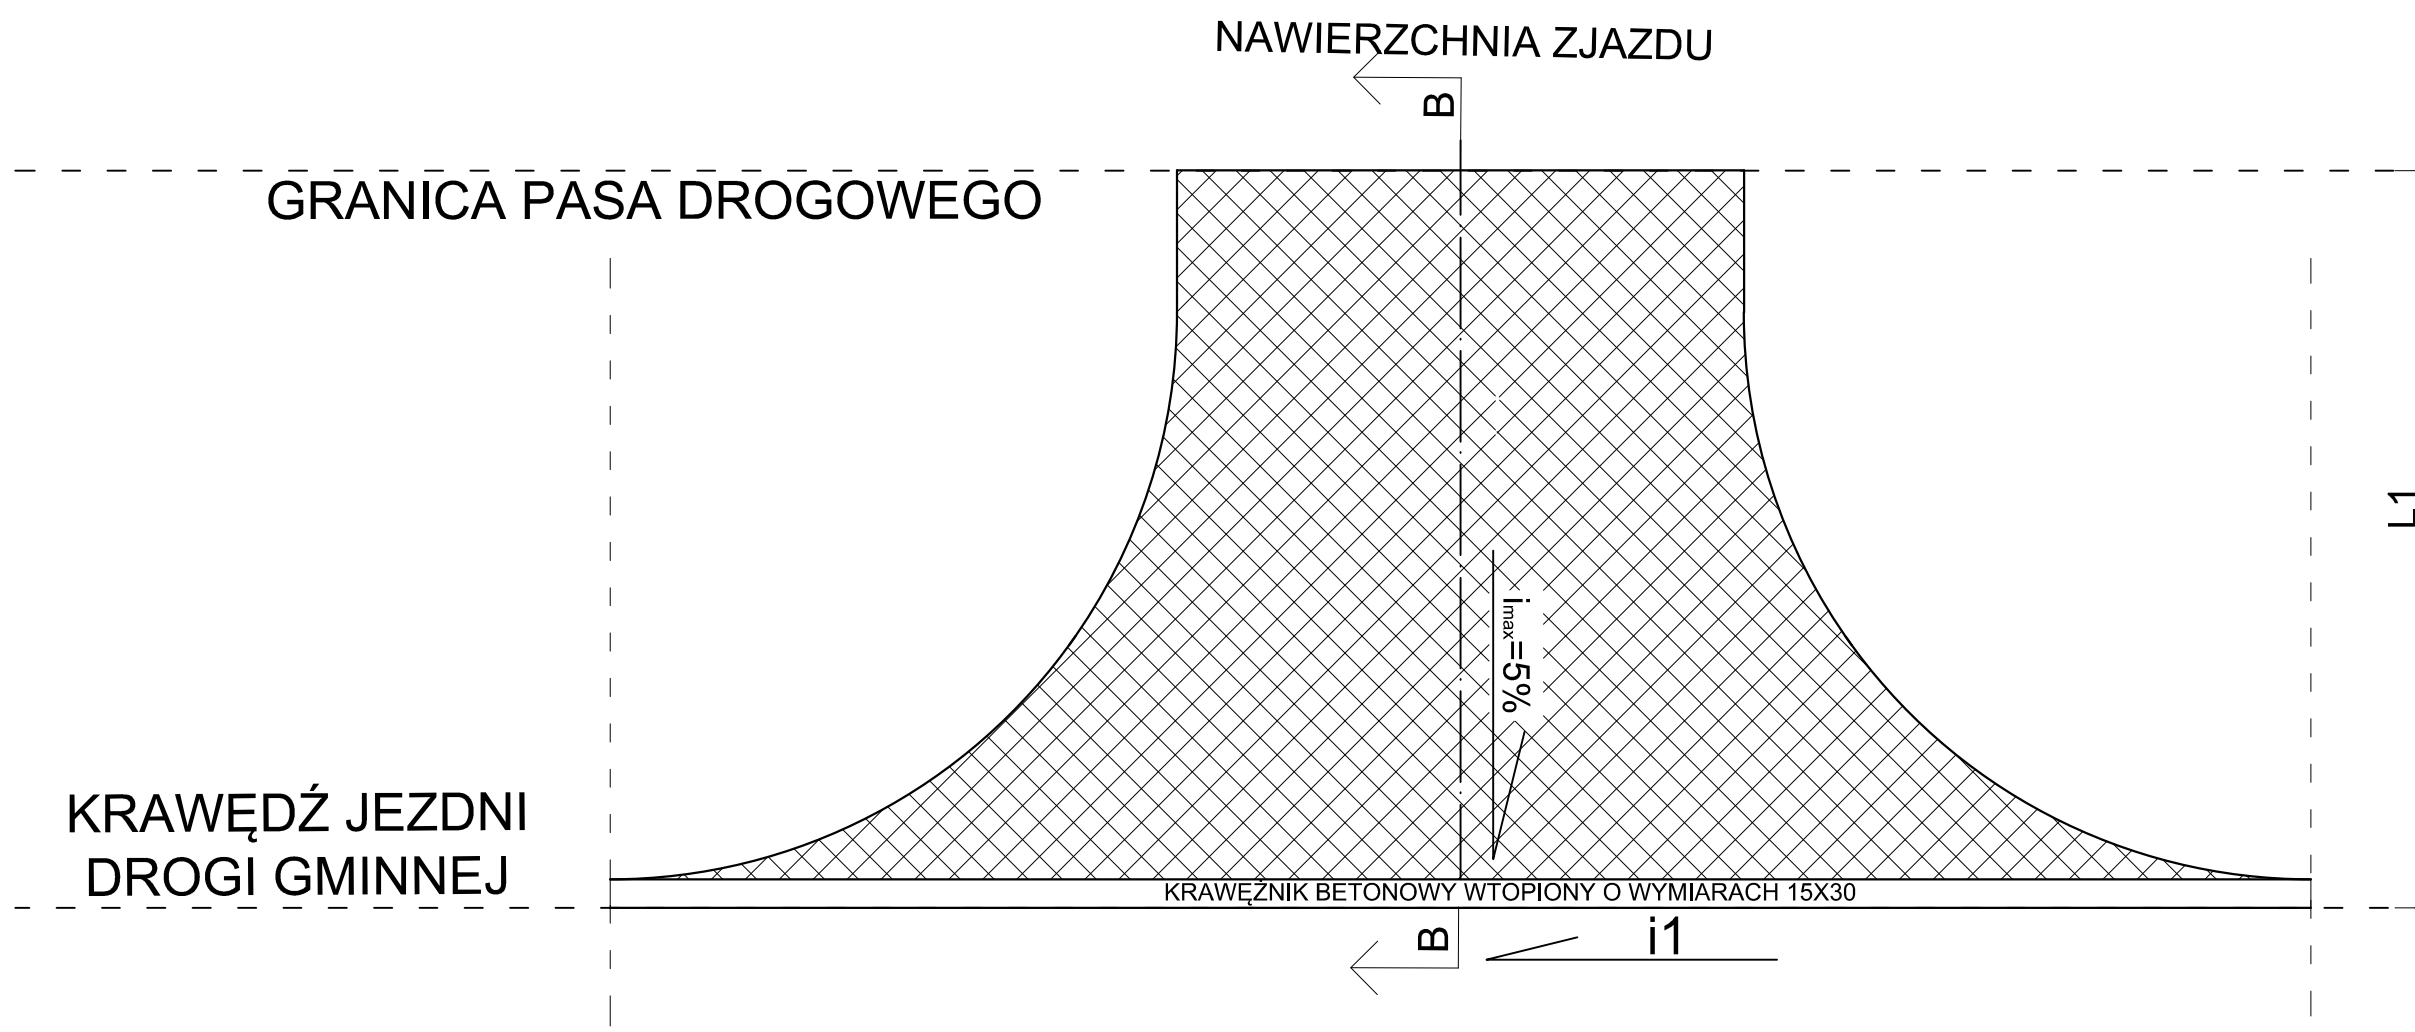

i_1 – pochylenie zgodne z pochyleniem krawędzi jezdni projektowanej drogi powiatowej
 L1 – długość zjazdu od granicy pasa drogowego do krawędzi jezdni istniejącej drogi gminnej


PRZEKRÓJ A-A

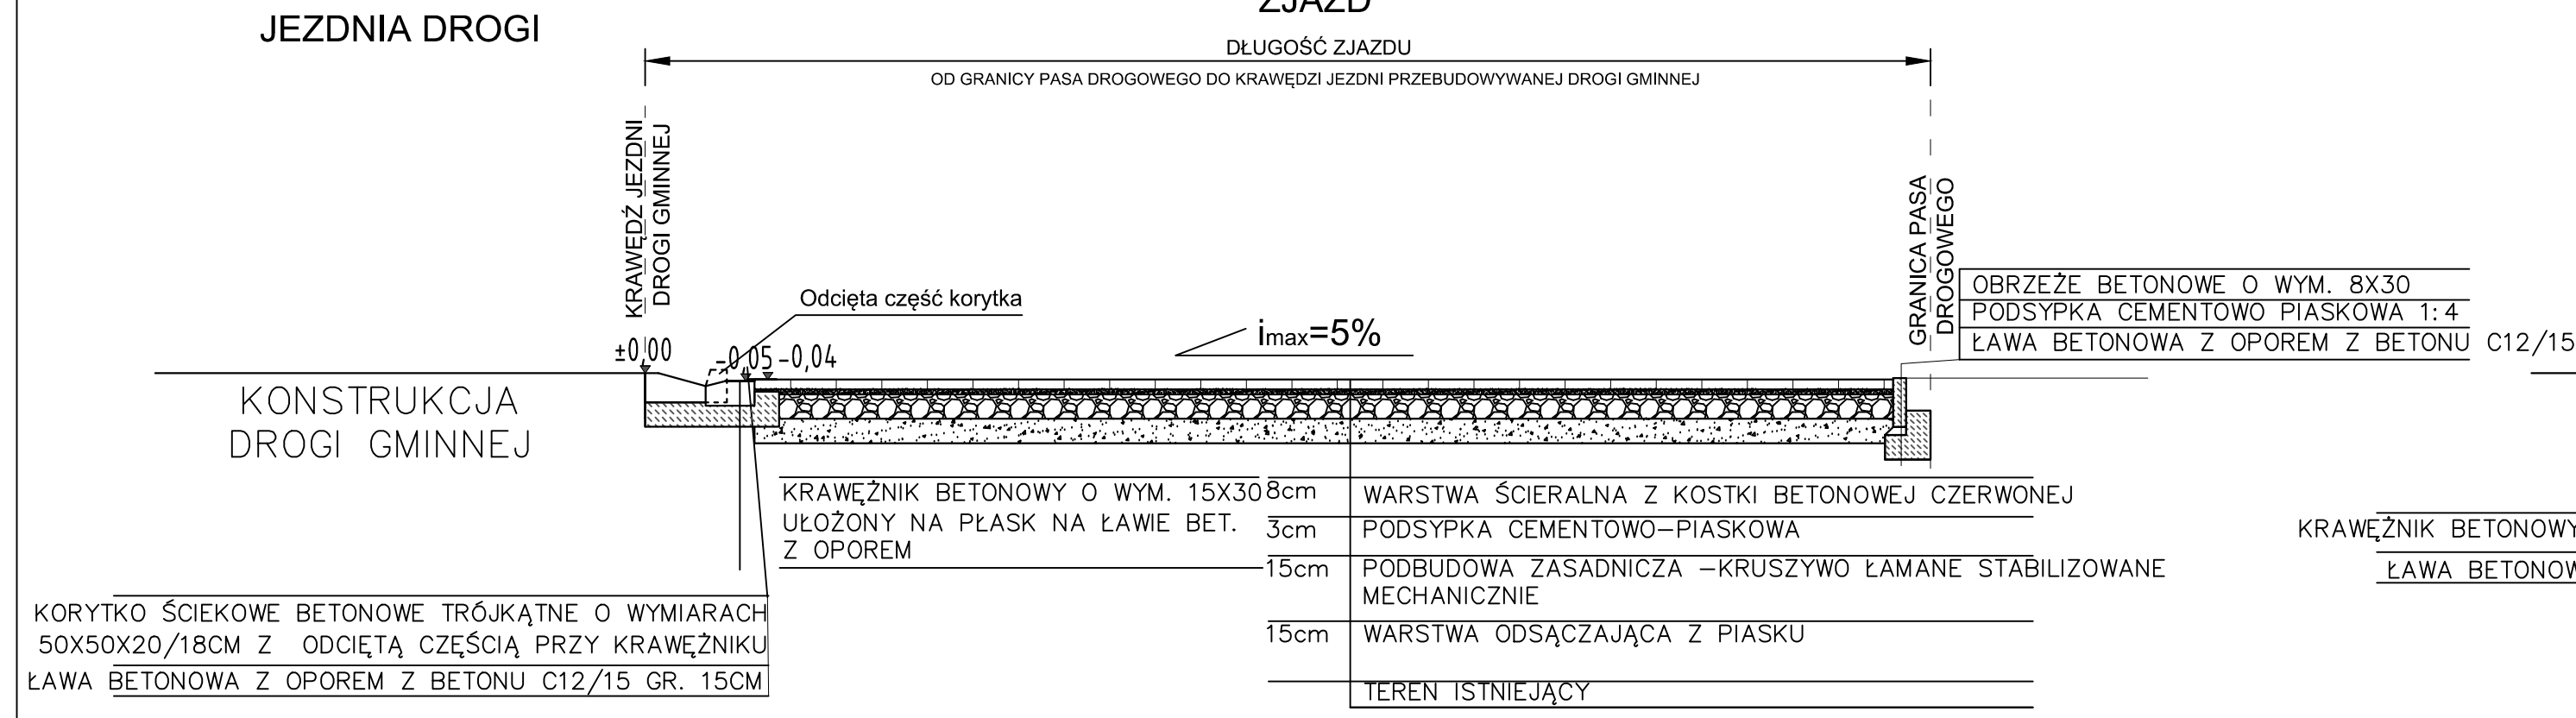

KORYTKO ŚCIEKOWE BETONOWE TRÓJKĄTNE O WYMIARACH 50X50X20/18CM Z ODCIĘTĄ CZĘŚCIĄ PRZY KRAWĘŻNIKU
 ŁAWA BETONOWA Z OPOREM Z BETONU C12/15 GR. 15CM

8cm	WARSTWA ŚCIERALNA Z KOSTKI BETONOWEJ CZERWONEJ
3cm	PODSYPKA CEMENTOWO-PIASKOWA Z OPOREM
15cm	PODBUDOWA ZASADNICZA –KRUSZYWO ŁAMANE STABILIZOWANE MECHANICZNIE
15cm	WARSTWA ODSĄCZAJĄCA Z PIASKU
	TEREN ISTNIEJĄCY

PRZEKRÓJ B-B

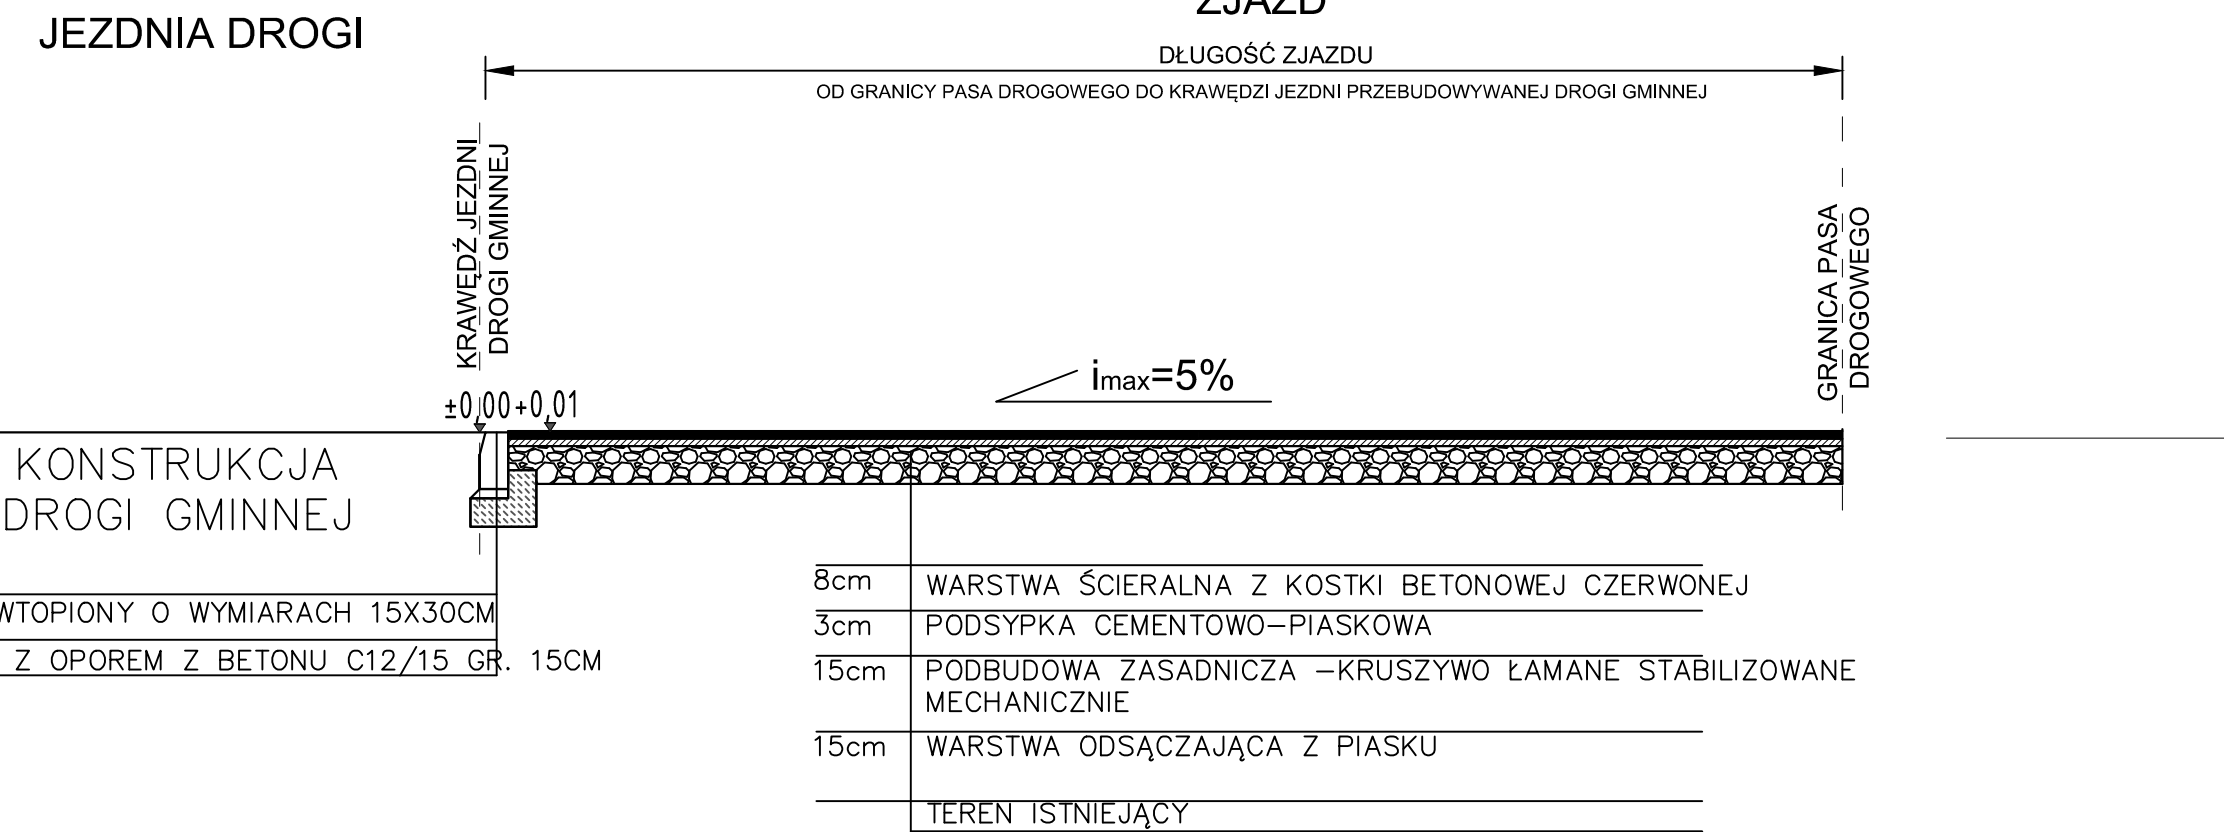

KRAWĘŻNIK BETONOWY WTOPIONY O WYMIARACH 15X30CM
 ŁAWA BETONOWA Z OPOREM Z BETONU C12/15 GR. 15CM

8cm	WARSTWA ŚCIERALNA Z KOSTKI BETONOWEJ CZERWONEJ
3cm	PODSYPKA CEMENTOWO-PIASKOWA
15cm	PODBUDOWA ZASADNICZA –KRUSZYWO ŁAMANE STABILIZOWANE MECHANICZNIE
15cm	WARSTWA ODSĄCZAJĄCA Z PIASKU
	TEREN ISTNIEJĄCY

PROJ-BUD Piotr Nowak ul. gen. W. Sikorskiego 18, 88-140 Gniewkowo			
Objekt	Przebudowa drogi gminnej nr 0537004 Dragacz - Michale		
Branża	DROGOWA		
Tytuł opracowania	ZJAZD	Data	Skala
		11.2017	1:40
Projektant	mgr inż. Piotr Nowak ABIT-II-7131-30/01 uprawnienia budowlane do projektowania w specjalności konstrukcyjno-budowlanej bez ograniczeń		
Projektant główny	mgr inż. Andrzej Piasecki KUP/0117/PWOD/11 uprawnienia do projektowania i kierowania robotami budowlanymi bez ograniczeń w specjalności drogowej		
Asystent	mgr inż. Paulina Mróz specjalność drogi, ulice, lotniska		
Rysunek nr			5