



Rejon Dystrybucji Świecie
ENEA Operator Sp. z o.o.
Oddział Dystrybucji Bydgoszcz
Rejon Dystrybucji Świecie
06-105 Świecie ul. Wojska Polskiego 3B A

tel. +48 / 52 331 40 30
faks +48 / 52 331 24 91
eob.sekretariat-rd6@enea.pl

Świecie dnia 07.08.2017r.
MU/SO/PE017P171113/582/2017
WEO 176.16(63)

PROJ-BUD Piotr Nowak
ul. Gen. W. Sikorskiego 18
86-140 Gniewkowo

Dotyczy: uzgodnienia planów

W załączeniu przesyłamy 1 egz. planów dotyczących lokalizacji przebudowy drogi gminnej 0537004 Dragacz - Michale, dostarczonych nam celem uzgodnienia.

Plany należy uważać jako uzgodnione z uwagami:

1. W miejscach skrzyżowań proj. drogi z istn. kablami energetycznymi założyć na kable rury ochronne dwudzielne lub istn. przepusty przedłużyć.
2. Istn. kable kolidujące z proj. drogą przełożyć poza krawędź jezdni.
3. Prace przy naszych urządzeniach wykonać zgodnie z obowiązującymi przepisami i przed zasypaniem zgłosić do sprawdzenia technicznego.
4. Uzgodnienie jest ważne do dnia 07.08.2018r.

K/o:
RD 6-MU a/a

Centrała
ENEA Operator Sp. z o.o.
60-479 Poznań, ul. Strzeszyńska 58

tel. +48 / 61 850 41 10
faks +48 / 61 850 44 47


NIP 782 237 71 10
REGON 300459398

kontakt@operator.enea.pl
www.operator.enea.pl

Sąd Rejonowy Poznań - Nowe Miasto i Wilda w Poznaniu VIII Wydział Gospodarczy
Krajowego Rejestru Sądowego nr KRS: 0000269806 Kapitał zakładowy 4 670 050 000 PLN

43

44

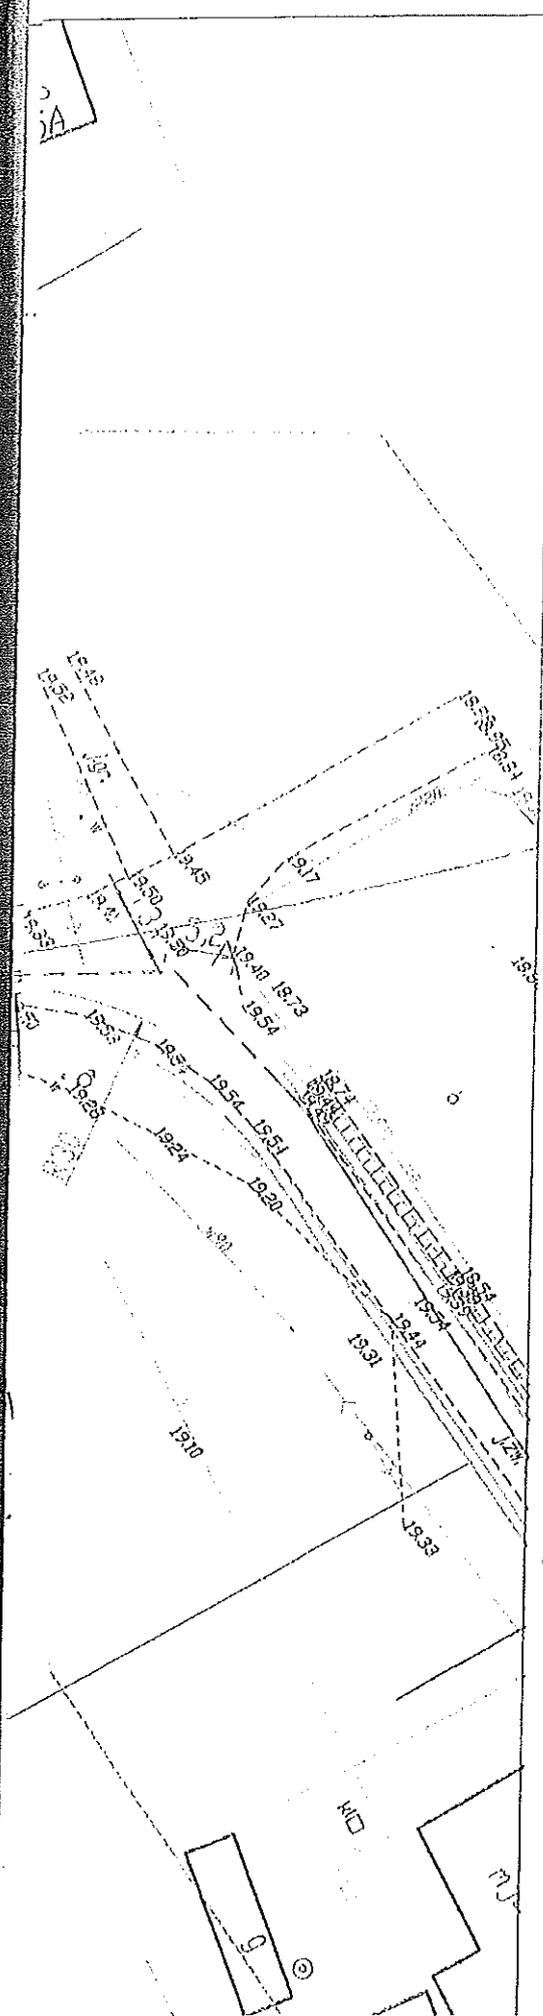

LEGENDA



Projektowane spadki poprzeczne

- Nawierzchnia dróg**
- warstwa ścieralna z betonu asfaltowego gr. 4 cm
 - warstwa wiążąca z betonu asfaltowego - gr. 4cm
 - podbudowa zasadnicza - gruz betonowy lub kłuzek kamienny stabilizowany mechanicznie 0/16mm - gr. 6cm
 - podbudowa pomocnicza - gruz betonowy lub kłuzek kamienny stabilizowany mechanicznie 0/83mm - gr. 15cm

- Nawierzchnia zjazdów**
- kruszywo łamano (kamień łamany) - gr. 28cm

- Nawierzchnia poboczny**
- kruszywo łamano (kamień łamany) - gr. 28cm

- Nawierzchnia chodnika**
- kostka betonowa gr. 8 cm
 - podsypka cementowo-piaskowa 3 cm
 - podbudowa z kłuzek kamienno 10 cm




Istniejące druzwa przeznaczone do wychłki

EMEA Operator Sp. z o.o.
 Rajon D. Głubczycki Świdnica
 86-105 Świdnica ul. Wojska Polskiego 38A
 tel. 0-62 331 40 30, fax 0-62 331 24 91
 Regon 300458398, NIP 782-29-77-180

Projektant: ...
 Inżynier: ...

21.08.2017

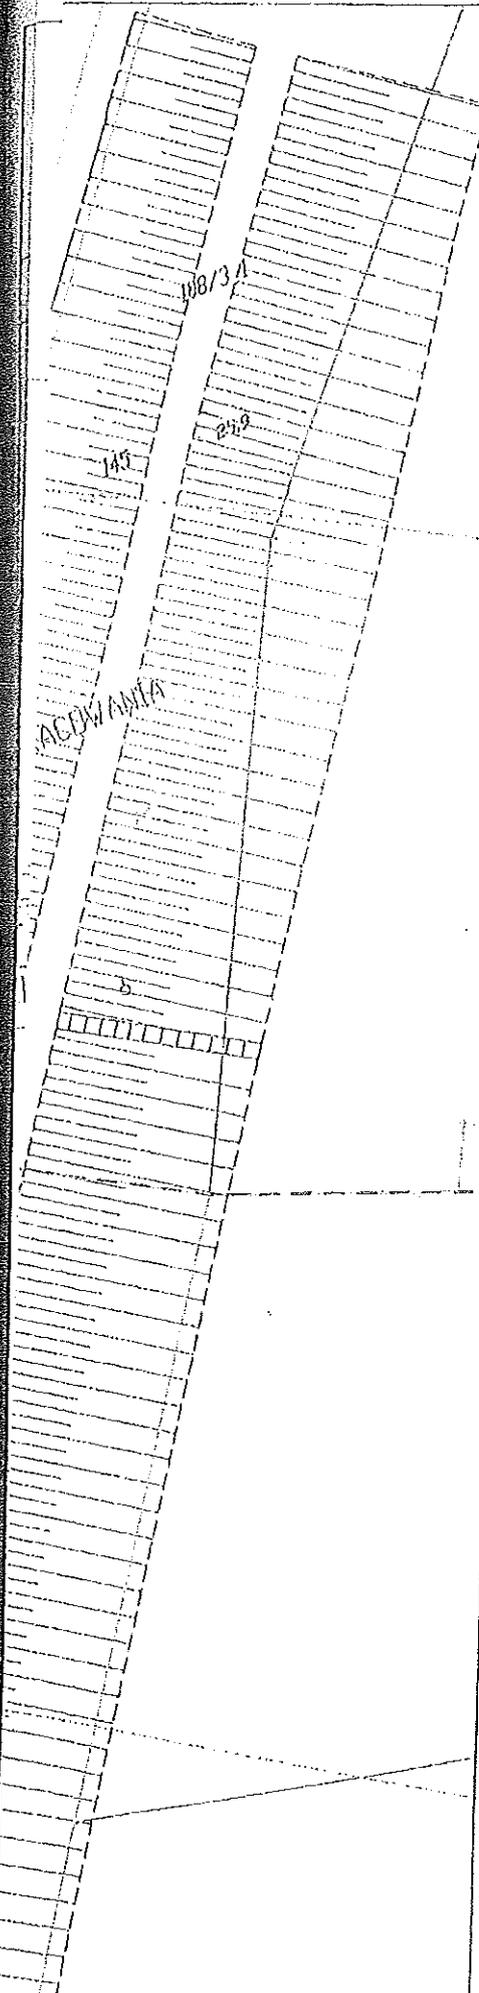

LEGENDA

2%

Projektowane spadki poprzeczna

Nawierzchnia dróg:

- warstwa szelazna z betonu asfaltowego gr. 4 cm
- warstwa wiążąca z betonu asfaltowego - gradem
- podbudowa zasadnicza - gruz betonowy lub twardy kamionny stabilizowany mechanicznie 0/10mm - gr. 6cm
- podbudowa pomocnicza - gruz betonowy lub twardy kamionny stabilizowany mechanicznie 0/80mm - gr. 15cm

Nawierzchnia pojazdów:

- kruszywo łamane (kamień łamany) - gr. 20cm

Nawierzchnia poboczy:

- kruszywo łamane (kamień łamany) - gr. 20cm

Nawierzchnia chodnika:

- kostka betonowa gr. 6 cm
- podsypka cementowo- piaskowa 3 cm
- podbudowa z tłuczni kamionnego 10 cm



Istniejąco drzewa przeznaczone do wycinki

ENEA Operator Sp. z o.o.
 Biuro Dystrybucji Średnia
 06-105 Solec, ul. Wojska Polskiego 30A
 tel. 0-52 331 40 30, fax 0-52 331 24 91
 Biuro 300455398, NIP 782-23-77-160
 (11)

582/11

Na trasie projektowanej przebudowy drogi gminnej
 053 7004 Drogowa, w miejscowości.....

nie przebiegają czynniki podlegające urządzeniu obiektu
 energetycznego będącego w naszej eksploatacji.
 Uzgodnienie ważne do dnia 07.08.2018r.

[Handwritten signature]

GMINA DRAGACZ
ZAKŁAD URZĘDZ KOMUNALNYCH I
WYDZIAŁOWYCH
ul. 130 DRAGACZ 7A
53-704 DRAGACZ 7A 7A 7A 7A 7A

Dragacz, dnia 22.08.2017 r.

Biuro Projektów
i Realizacji Inwestycji Budowlanych
PROJ – BUD Piort Nowak
ul. gen. W. Sikorskiego 18
88-140 Cniewkowo

ZUK.7021.4.16.2017

dot. uzgodnienie projektu przebudowy drogi gminnej 0537004 Dragacz – Michale, zlokalizowanej w obrębie Dragacz-Michale na działkach nr 209,138.

W projekcie należy przewidzieć regulacje poziomu zasuw oraz hydrantów na istniejącej sieci wodociągowej przebiegającej w projektowanym pasie drogowym i chodniku. Istniejące hydranty należy przenieść poza pas projektowanej jezdni.


W projektowanej drodze obecnie wykonywane są roboty budowlane związane z budową sieci kanalizacji sanitarnej z projektem której można zapoznać się w siedzibie Urzędu Gminy Dragacz (pokój nr 7) lub na stronie internetowej www.bip.dragacz.pl w linku przetargi.

Przy projektowaniu drogi należy uwzględnić regulacje projektowanych wjazdów studni kanalizacyjnych do nawierzchni projektowanej drogi.

Kolorem niebieskim zaznaczono niezainwentaryzowane przyłącza wodociągowe.


Otrzymują:

1. adresat
2. a/a

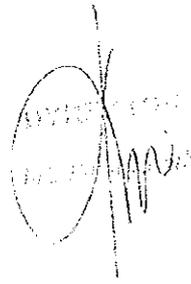

Sporządziła:
Monika Ziemer
22.08.2017 r.

ARKUSZ I DROGA NR 0537004

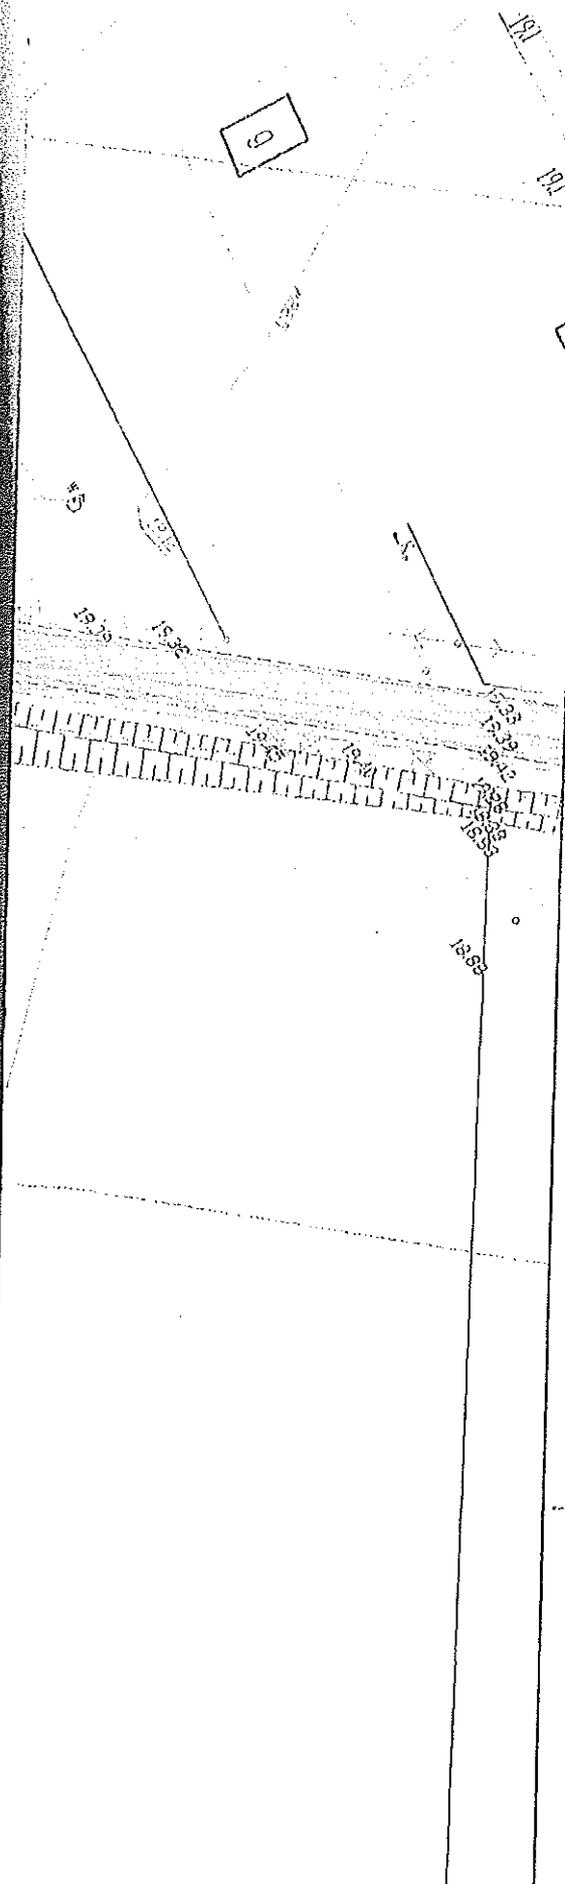

LEGENDA



Projektowano spadki poprzeczne

Nawierzchnia drogi:

- warstwa ścieralna z bitumu asfaltowego - gr. 4 cm
- warstwa wiążąca z bitonu asfaltowego - gr. 4 cm
- podbudowa zasadnicza - gruz betonowy lub iluzoń kamien stabilizowany mechanicznie 0/16mm - gr. 5cm
- podbudowa pomocnicza - gruz betonowy lub iluzoń kamien stabilizowany mechanicznie 0/33mm - gr. 15cm

Nawierzchnia zjazdów:

- kruszywo łamane (kamień łamany) - gr. 25cm

Nawierzchnia poboczy:

- kruszywo łamane (kamień łamany) - gr. 25cm



Istniejące drzewa oznaczone do wycinki

GMINA DUBAGÓW
ZAKŁAD USŁUG KOMUNALNYCH
W DUBAGÓWIE
ul. 134 DUBAGÓW 7A
MIP 539 30 06 04 57 13 28 199

*Właściciel: ...
projektant: ...*



Orange Polska S.A.
Domena Hurt
Zarządzenie Zasobami Sieci i IT, Ewidencja i Standardy Infrastruktury
Dział Ewidencji i Zarządzania Danymi o Infrastrukturze Bydgoszcz
Adres do korespondencji:
ul. Chodkiewicza 61, 85-667 Bydgoszcz
tel.: 52 375 92 08

PROJ-BUD
ul. Sikorskiego 18
88-140 Gniewkowo

Bydgoszcz, 22 sierpnia 2017r.

Numer pisma: 54159/TIDWBUA/11/2017

Temat: Przebudowa drogi gminnej nr 0537004 Dragacz - Michale.

Szanowni Państwo,


informujemy, że uzgadniamy przedstawiony projekt. Przy realizacji procesu budowy wymagane jest spełnienie następujących uwarunkowań, które są integralną częścią uzgodnienia:

1. Wykonawca jest zobowiązany zgłosić do ORANGE POLSKA S.A. prace w strefie sieci telekomunikacyjnej min. na 14 dni przed przystąpieniem do robót, powołując się na numer przedmiotowego pisma. Tryb i zasady zgłoszenia prac oraz wystąpienia o nadzór właścicielski dostępne są na stronie: www.orange.pl/wniosekonadzor. Wykonywanie prac na sieci ORANGE POLSKA S.A. bez zgłoszenia i nadzoru właścicielskiego jest naruszeniem własności ORANGE POLSKA S.A. i będzie zgłaszane organom ścigania. Zgłoszenie/Wniosek o nadzór właścicielski można przesłać ze strony www.orange.pl/wniosekonadzor lub kierować na adres:

ORANGE POLSKA S.A.
Obsługa Techniczna Klienta w Olsztynie
Wydział Utrzymania Usług i Infrastruktury
ul. Chodkiewicza 61
85-667 Bydgoszcz

Powiadomienie powinno zawierać nazwę i adres wykonawcy prac oraz telefon kontaktowy.

2. Roboty budowlano – montażowe w obrębie sieci telekomunikacyjnej wykonywać zgodnie z normami i przepisami obowiązującymi w budownictwie łączności ręcznie i pod nadzorem upoważnionego przedstawiciela ORANGE POLSKA S.A. Dostarczanie i Serwis Usług Obsługi Technicznej Klienta w Bydgoszczy;
3. Lokalizację podziemnych urządzeń telekomunikacyjnych w terenie należy potwierdzić za pomocą przekopów kontrolnych, a w przypadku odkrycia w trakcie robót ziemnych urządzeń nienaniesionych na planie należy je zabezpieczyć na koszt inwestora i powiadomić przedstawiciela ORANGE POLSKA S.A. Dostarczanie i Serwis Usług Obsługi Technicznej Klienta w Bydgoszczy oraz inspektora nadzoru. Istniejącą sieć teletechniczną eksploatowaną przez ORANGE POLSKA S.A. oznaczono na załączonych podkładach geodezyjnych symbolem - t ,

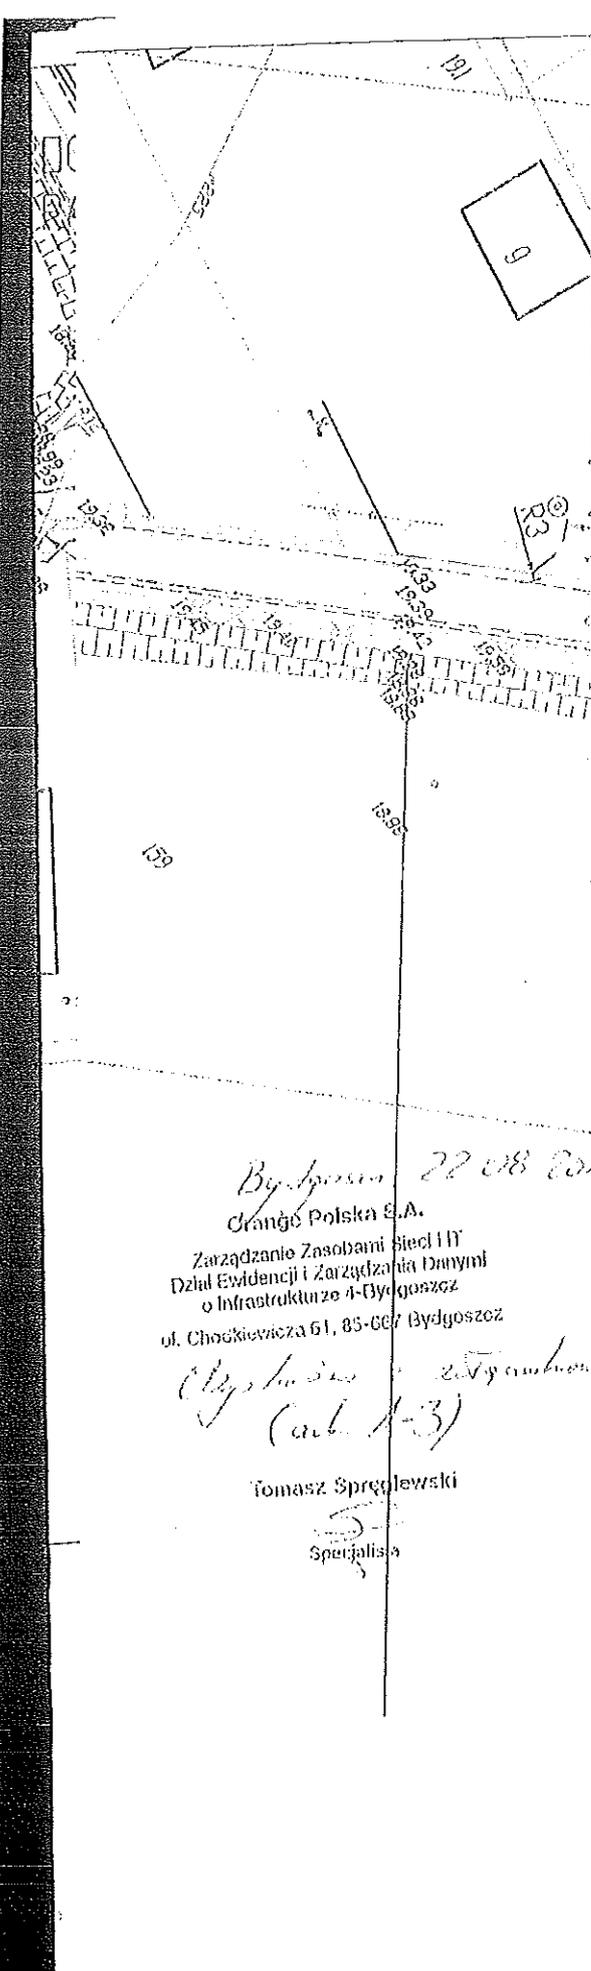

LEGENDA

2%

Projektowano spadki poprzeczne

Nawierzchnia dróg:

- warstwa szelakowa z betonu asfaltowego - gr. 4 cm
- warstwa wiążąca z betonu asfaltowego - gr. 4cm
- podbudowa zasadnicza - gruz betonowy lub tłuczni kamionny stabilizowany mechanicznie 0/16mm - gr. 5cm
- podbudowa pomocnicza - gruz betonowy lub tłuczni kamionny stabilizowany mechanicznie 0/30mm - gr. 15cm

Nawierzchnia zjazdów:

- kruszywo łamane (kamień łamany) - gr. 25cm

Nawierzchnia poboczy:

- kruszywo łamane (kamień łamany) - gr. 25cm

Nawierzchnia chodnika:

- kostka betonowa gr. 6 cm
- podsypka cementowo-piaskowa 3 cm
- podbudowa z tłuczni kamionnego 10 cm

Istniejąco drzewa przezcozone ilo wyszczli

Bydgoszcz 22 08 2011


Orange Polska S.A.
Zarządanie Zasobami Sieci IT
Dział Ewidencji i Zarządzania Danymi
o Infrastrukturze 4-Bydgoszcz
ul. Chocimiewicza 61, 85-667 Bydgoszcz

(Signature)
(art. 1-3)

Tomasz Spręglewski

Specjalista

15A

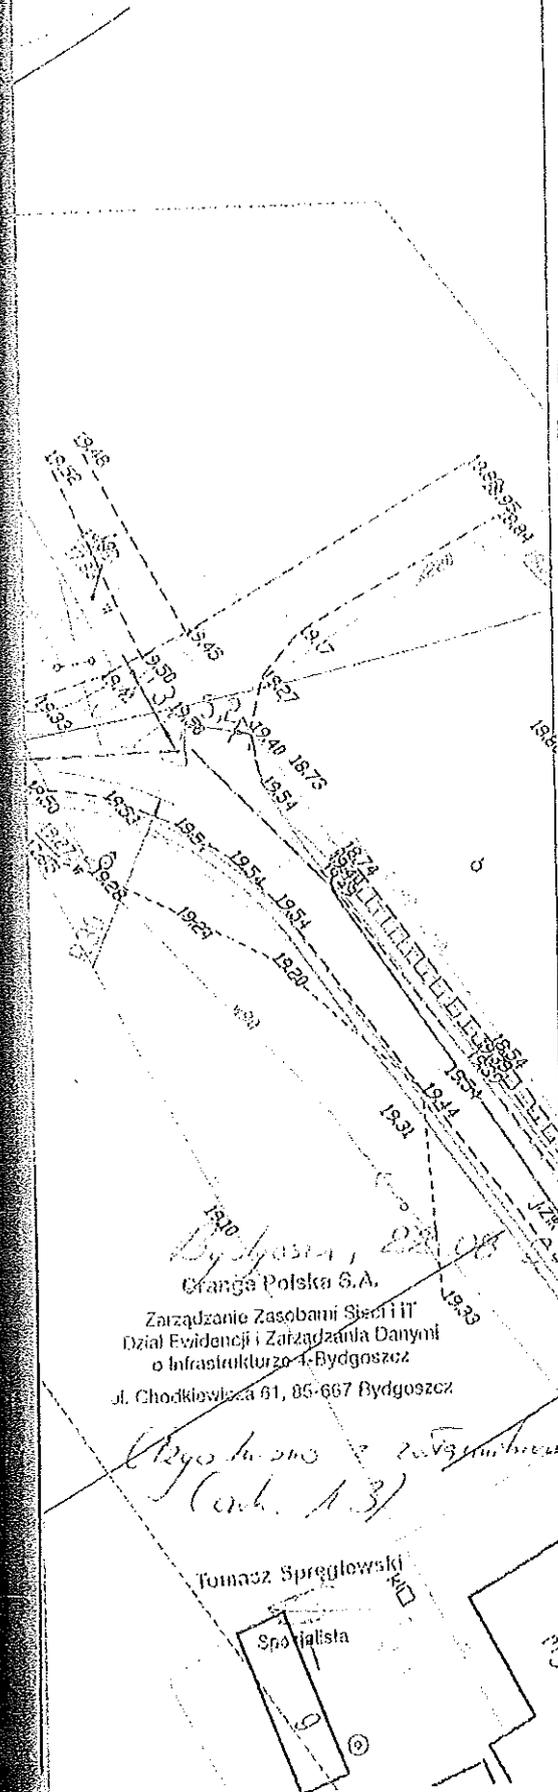

LEGENDA

2%

Projektowano spadki poprzeczne

- Nawierzchnia dróg:
- warstwa ścieralna z betonu asfaltowego - gr. 4 cm
 - warstwa wiążąca z betonu asfaltowego - gr. 4cm
 - podbudowa zasadnicza - gruz betonowy lub tłuczni kamie stabilizowany mechanicznie 0/16mm - gr. 8cm
 - podbudowa pomocnicza - gruz betonowy lub tłuczni kamie stabilizowany mechanicznie 0/83mm - gr. 16cm

- Nawierzchniajazdów:
- kruszywo łamane (kamień łamany) - gr. 26cm

- Nawierzchnia poboczy:
- kruszywo łamane (kamień łamany) - gr. 25cm

- Nawierzchnia chodnika:
- kostka betonowa gr. 8 cm
 - podsypka cementowo - piaskowa 3 cm
 - podbudowa z tłuczni kamionnego 10 cm

Istniejące drzewa przeznaczone do wycinki

Bydgoszcz, 22.06.17
 Orange Polska S.A.
 Zarządzanie Zasobami Sieci i IT
 Dział Ewidencji i Zarządzania Danymi
 o Infrastrukturze 4-Bydgoszcz
 ul. Chodkiewicza 61, 85-667 Bydgoszcz

Wzrost 1,3

Tomasz Spręglewski
 Spółdziałista

PRACOWNIA

108/31

239

145

LEGENDA

2%

Projektowano spadki poprzeczne

Nawierzchnia drogi

- warstwa betonalna z betonem asfaltowym gr. 4 cm
- warstwa wierzchnia z betonem asfaltowym - gr. 4cm
- podbudowa zasadnicza - gruz betonowy lub tłuczni kamyłony stabilizowany mechanicznie 0/16mm - gr. 5cm
- podbudowa pomocnicza - gruz betonowy lub tłuczni kamyłony stabilizowany mechanicznie 0/63mm - gr. 15cm

Nawierzchnia spacerowa

- kruszywo lamano (kamień lamany) - gr. 25cm

Nawierzchnia poboczy

- kruszywo lamano (kamień lamany) - gr. 25cm

Nawierzchnia chodnika

- kostka betonowa gr. 8 cm
- podsypka cementowo-piaskowa 3 cm
- podbudowa z tłuczni kamyłowego 10 cm

Istniejąca drożowa przemieszczona do wysłanki



Bydgoszcz, 22.08.2018

Orange Polska S.A.

Zarządca Zasobami Sieci IT
Dział Ewidencji i Zarządzania Danyimi
o Infrastrukturze IT Bydgoszcz

ul. Chodkiewicza 61, 85-667 Bydgoszcz

(Bydgoszcz, 22.08.2018)

(o.l. 1-3)

Tomasz Spręglewski

Specjalista