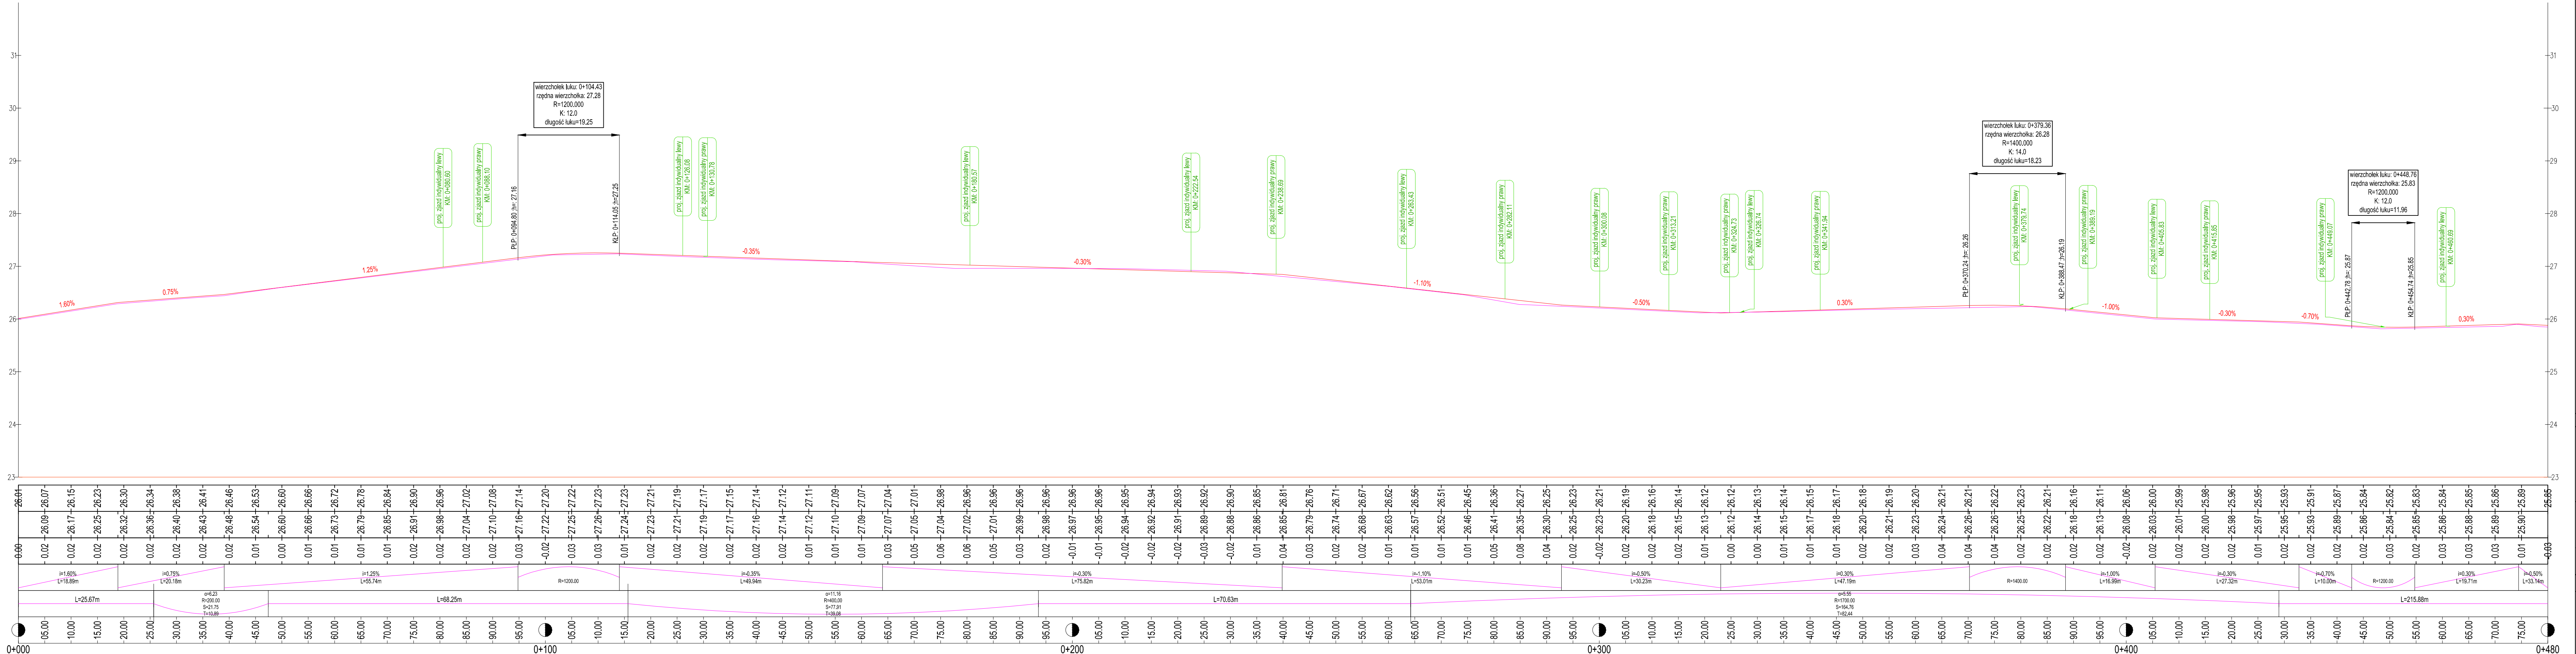

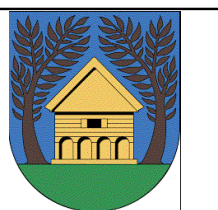


Istniejący teren
Projektowana niweleta
Różnica rzędnych
Pochylenia i łuki pionowe
Proste i łuki poziome
Kilometraż



## Legenda:

- niweleta jezdni
- niweleta terenu

Wykonawca		Zamawiający			
 Espeja biuro projektowe ulica Górnoślaska 8/13 62-800 Kalisz		 Gmina Dragacz Dragacz 7A 86-134 Dragacz			
Data opracowania 07.2016	Tytuł zadania:		Przebudowa drogi gminnej nr 0537009 Fletnowo - Grupa		
	Stadium		Projekt Budowlany		
Skala 1:100/1000		Tytuł rysunku	Profilu Podłużny		
branża	Stanowisko	Imię i nazwisko	Nr uprawnień	Podpis	Nr Rys 4.1
drogowa	Projektant	mgr inż. Tomasz Kosior	WKP/0005/PWOD/07		
	Sprawdzający	mgr inż. Zbigniew Janaszczak	2075		
	Opracował	inż. Michał Suchecki	-		