


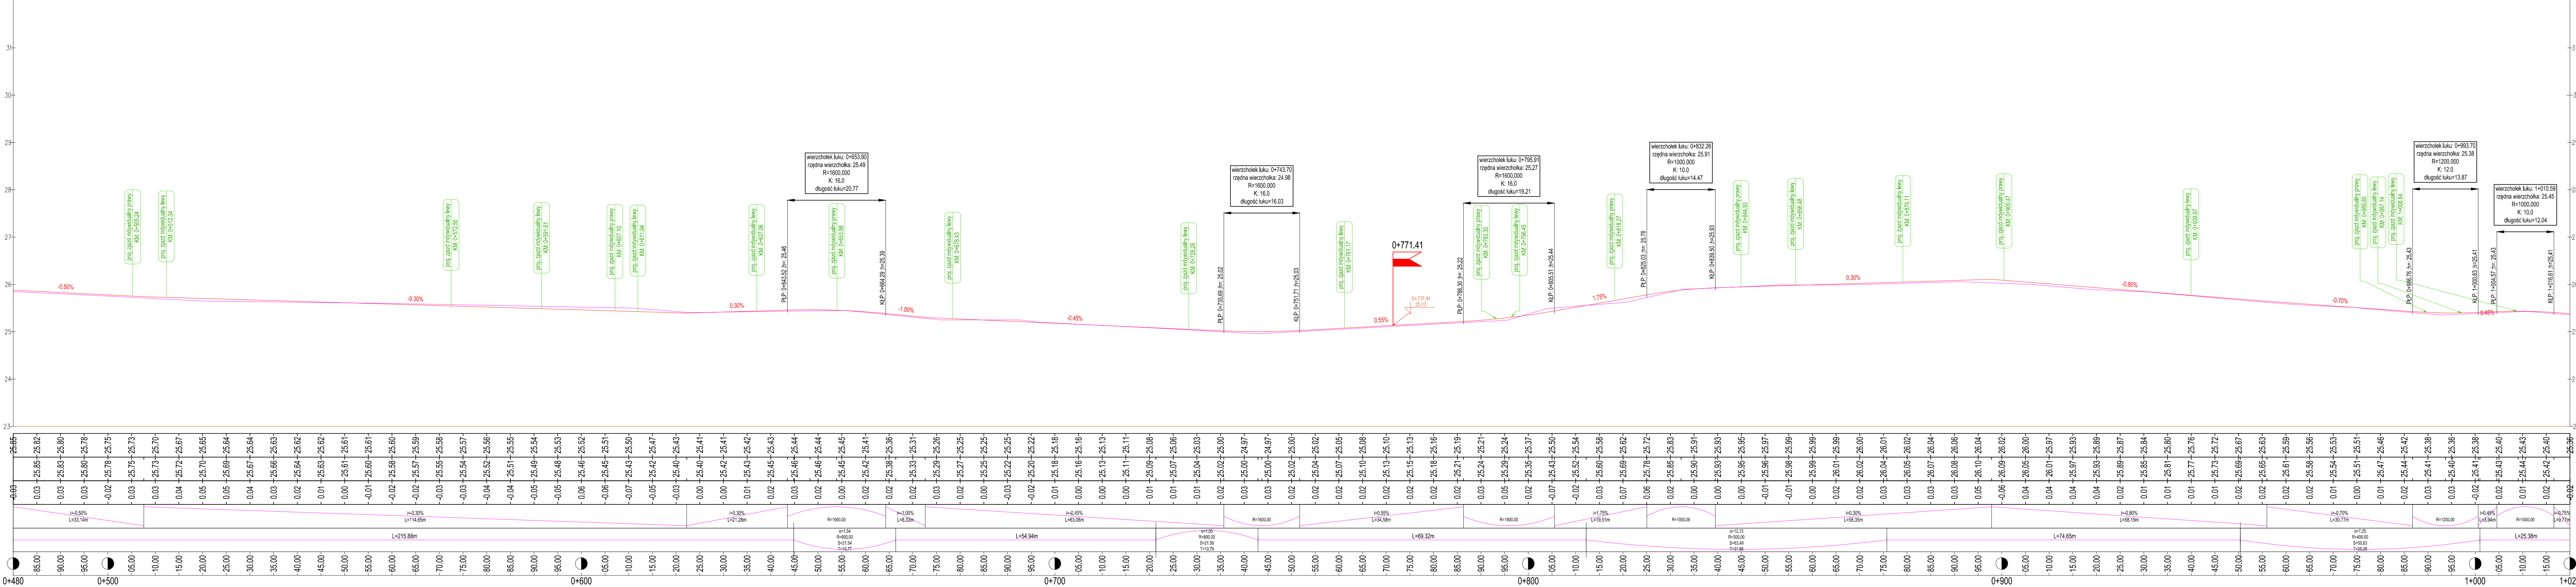

Istniejący teren
Projektowana niweleta
Różnica rzędnych
Pochylenia i łuki pionowe
Proste i łuki poziome
Kilometraż



Legenda:

- niweleta jezdni
- niweleta terenu

Wykonawca  Espeja biuro projektowe ulica Górnoślaska 8/13 62-800 Kalisz		 Gmina Dragacz Dragacz 7A 86-134 Dragacz			
Data opracowania 07.2016		Tytuł zadania:	Przebudowa drogi gminnej nr 0537009 Fletnowo - Grupa		
		Stadium	Projekt Budowlany		
Skala 1:100/1000		Tytuł rysunku	Profil Podłużny		
Brunia	Stronowisko	Imię i nazwisko	Nr uprawnień	Podpis	Nr Rys 4.2
Drogowca	Projektant	mgr inż. Tomasz Kosior	WKP/0095/PWOD/07		
	Sprawdzający	mgr inż. Zbigniew Janaszczak	20/75		
	Opracował	inż. Michał Suchecki	-		