



Istniejący teren
Projektowana niweleta
Różnica rzędnych
Pochylenia i łuki pionowe
Proste i łuki poziome
Kilometraż

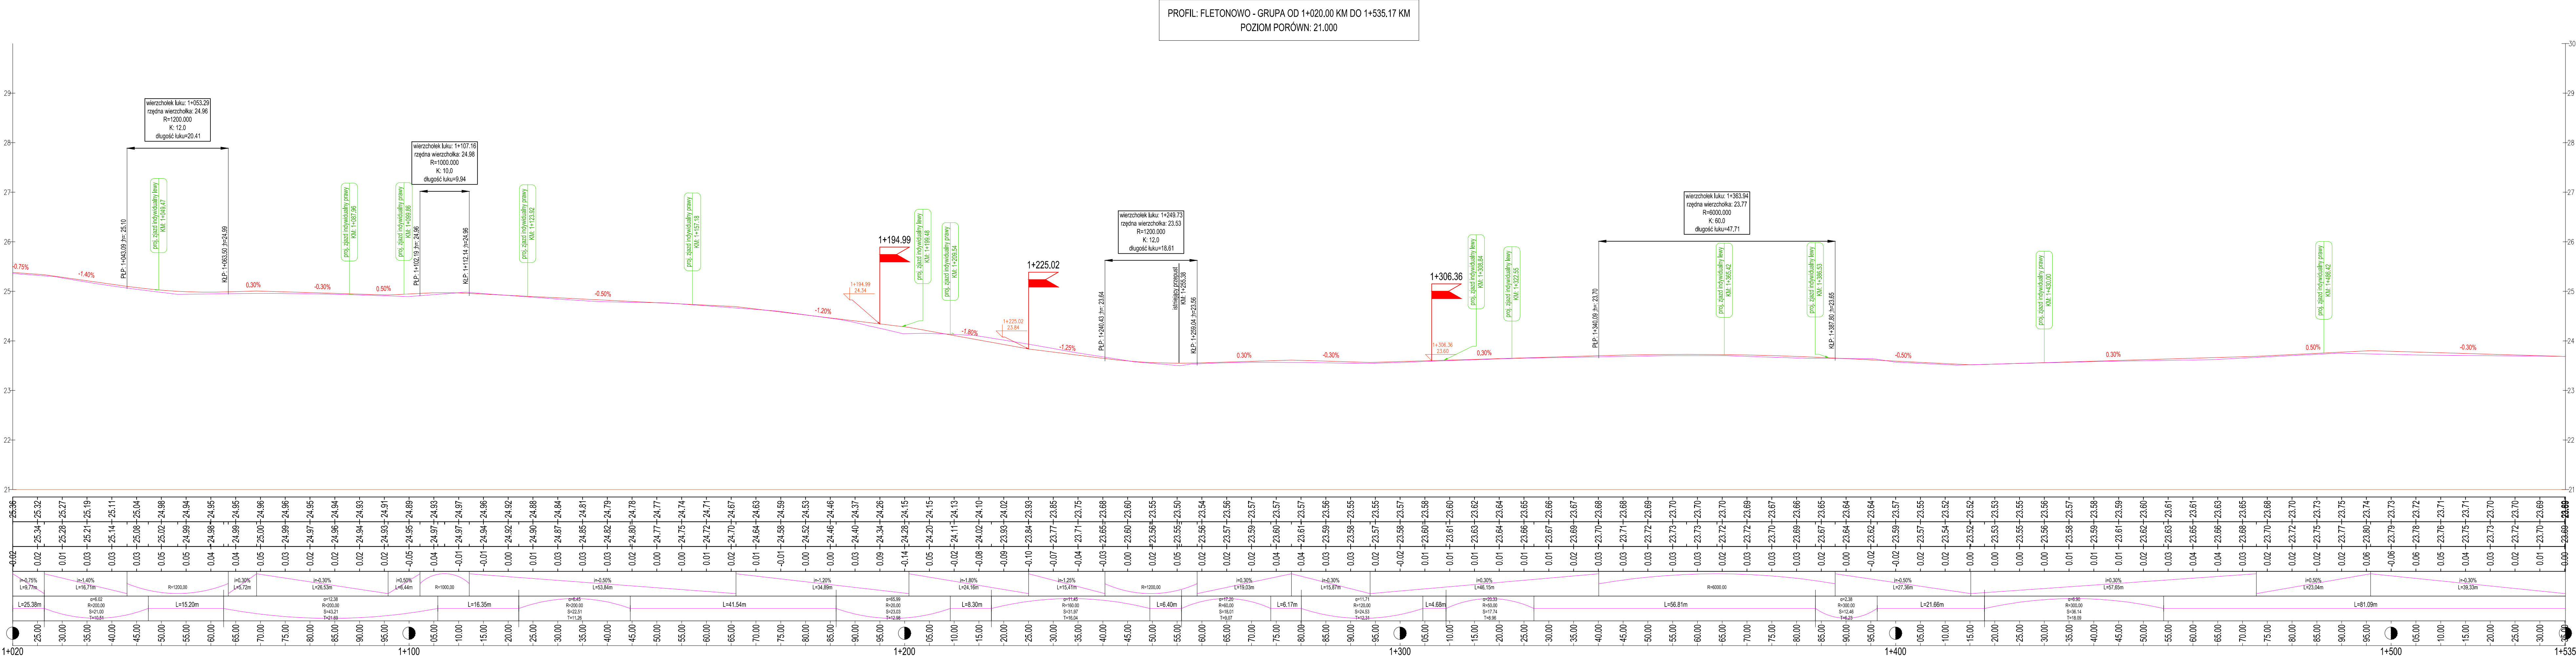

### Legenda:

- niweleta jezdni
- niweleta terenu

<div>Wykonawca</div> <div><div><div>ESPEJA</div><div>BIURO PROJEKTOWE</div></div><div>Espeja biuro projektowe ulica Górnoślaska 8/13 62-800 Kalisz</div></div>		<div></div> <div>Zamawiający</div> <div>Gmina Dragacz Dragacz 7A 86-134 Dragacz</div>		
<div>Data opracowania</div> <div>07.2016</div>		<div>Tytuł zadania:</div> <div>Przebudowa drogi gminnej nr 0537009 Fletnowo - Grupa</div>	<div>Projekt Budowlany</div>	
		<div>Stadium</div>		
<div>Skala 1:100/1000</div>		<div>Tytuł rysunku</div>	<div>Profil Podłużny</div>	
<div>Bransza</div>	<div>Stanowisko</div>	<div>Imię i nazwisko</div>	<div>Nr uprawnień</div>	<div>Nr Rys</div> <div>4.3</div>
<div>Drogiowa</div>	<div>Projektant</div>	<div>mgr inż. Tomasz Kosior</div>	<div>WKP/0095/PWOD/07</div>	
	<div>Sprawdzający</div>	<div>mgr inż. Zbigniew Janaszczak</div>	<div>2075</div>	
	<div>Opracował</div>	<div>inż. Michał Suchecki</div>	<div>-</div>	