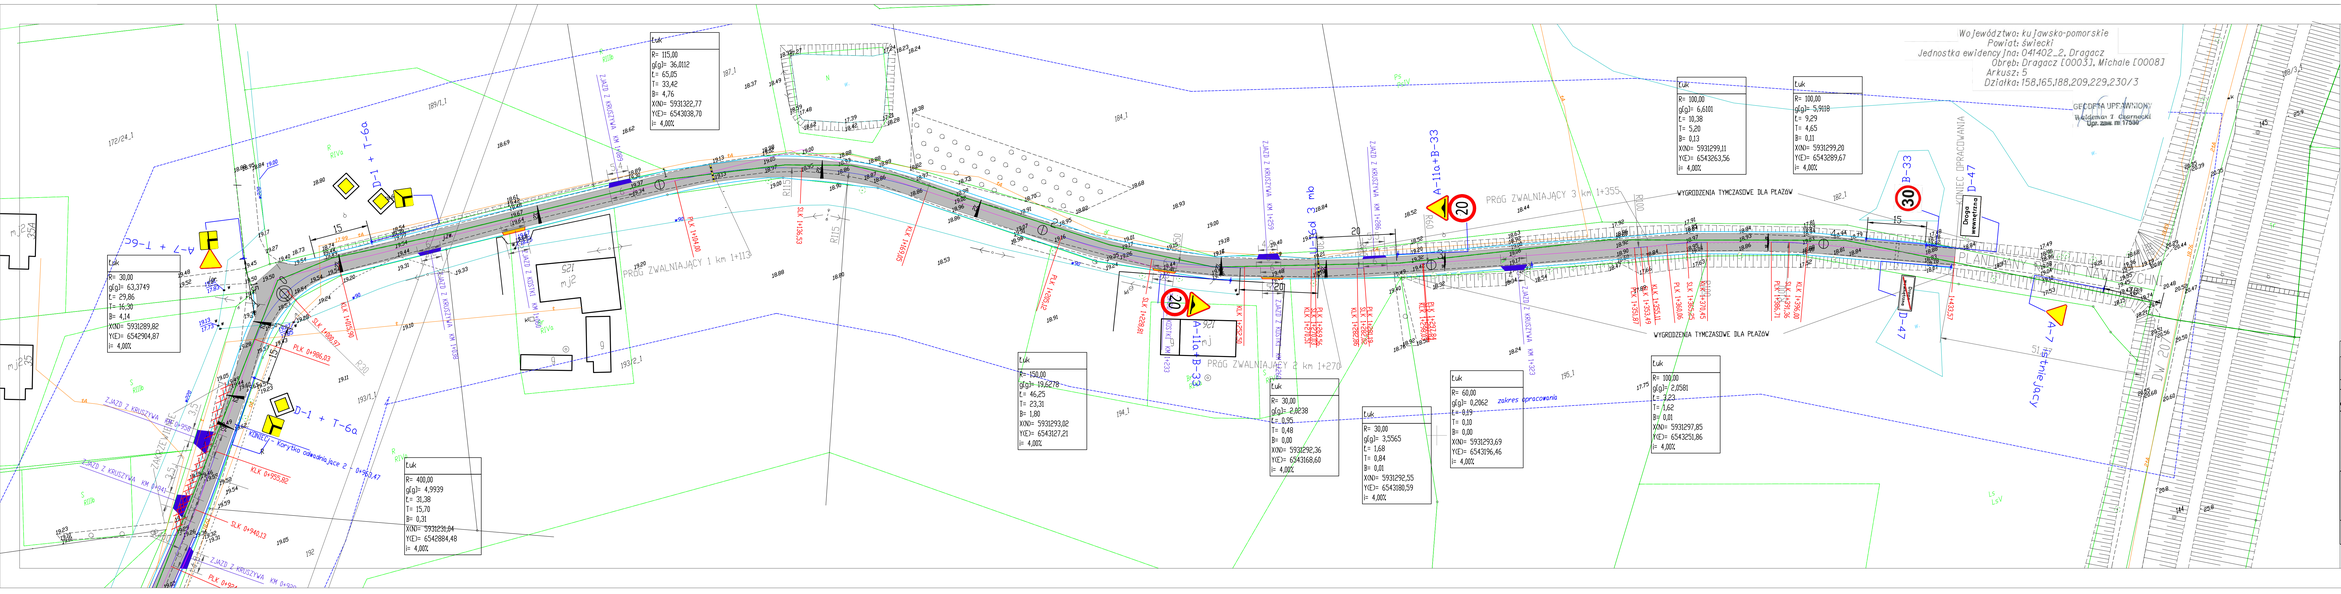
Województwo: kujawsko-pomorskie
Powiat: świecki
Jednostka ewidencyjna: 041402_2, Dragacz
Obręb: Dragacz [0003], Michale [0008]
Arkusz: 5
Działka: 158,165,188,209,229,230/3
GEODEZJA UPRAWNIONA
Mieczysław Czarnecki
Upr. zaw. nr: 17580
PROG ZWALNIAJĄCY 1 km 1+113
PROG ZWALNIAJĄCY 2 km 1+270
PROG ZWALNIAJĄCY 3 km 1+355
WYGRODZENIA TYMCZASOWE DLA PLAZÓW
KONIEC OPRACOWANIA
Droga powiatowa
D-47
A-7 + T-6c
D-1 + T-6a
A-11a+B-33
B-33
A-7 + T-6c
ZJAZD Z KRUSZYWA
SLK 0+960,33
SLK 0+960,57
SLK 0+960,13
SLK 0+960,47
SLK 0+926,86
SLK 0+926,68
SLK 1+028,28
