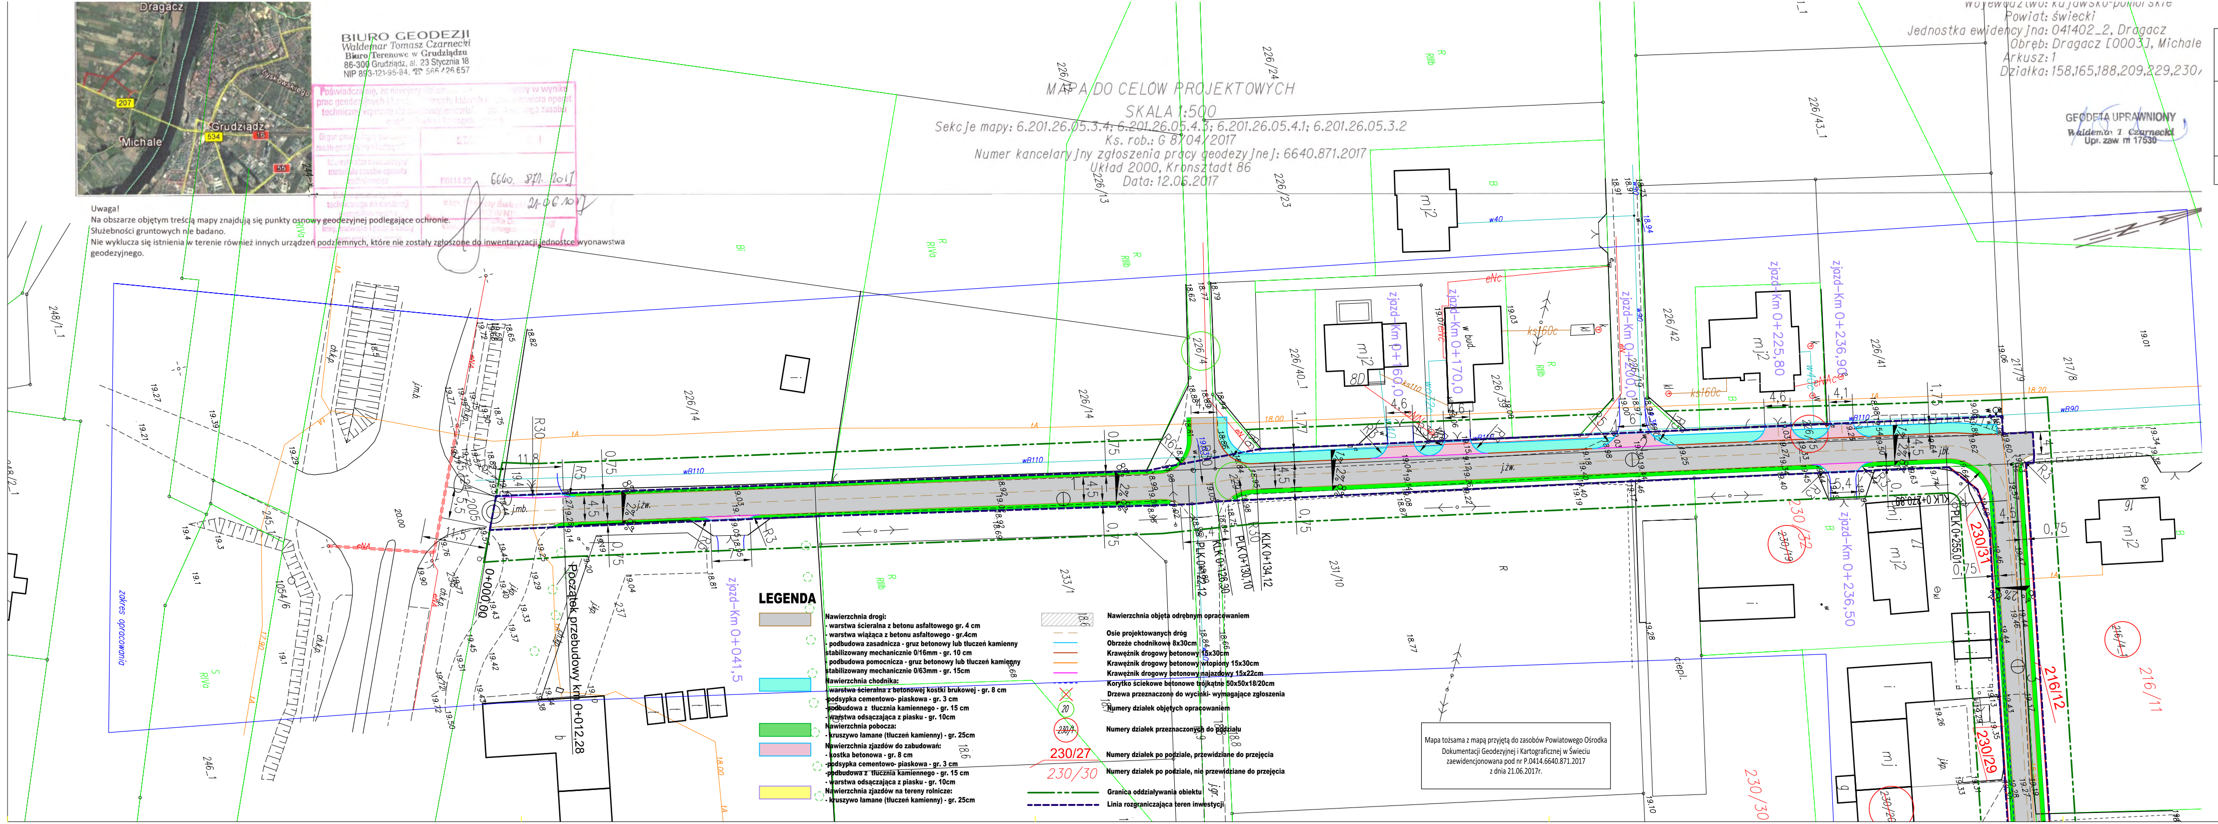

BIURO GEODEZJI
Waldemar Tomasz Czarnecki
Biuro Terenowe w Grudziądzu
86-300 Grudziądz, al. 23 Stycznia 18
NIP 893-121-95-84, ☎ 566 426 657

Poświadcza się, że niniejszy [illegible] w wyniku prac geodezyjnych i [illegible] operat techniczny [illegible] zasobu [illegible]

Organ prowadzący [illegible] zasób geodezyjny i kartograficzny	[illegible]
Identyfikator ewidencyjny materiału zasobu - operatu technicznego	P.0414.20 6640. 871. 2017
Data wpisania operatu technicznego do ewidencji materiałów zasobu	z up. Starosty Świeckiego [illegible] 21-06 2017
Imię, nazwisko i podpis osoby [illegible]	[illegible]

Uwaga!
Na obszarze objętym treścią mapy znajdują się punkty osnowy geodezyjnej podlegające ochronie.
Służebności gruntowych nie badano.
Nie wyklucza się istnienia w terenie również innych urządzeń podziemnych, które nie zostały zgłoszone do inwentaryzacji jednostce wyonawstwa geodezyjnego.

MAPA DO CELÓW PROJEKTOWYCH
SKALA 1:500
Sekcje mapy: 6.201.26.05.3.4; 6.201.26.05.4.3; 6.201.26.05.4.1; 6.201.26.05.3.2
Ks. rob.: G 8/04/2017
Numer kancelaryjny zgłoszenia pracy geodezyjnej: 6640.871.2017
Układ 2000, Kronsztadt 86
Data: 12.06.2017

Województwo: kujawsko-pomorskie
Powiat: świecki
Jednostka ewidencyjna: 041402_2, Dragacz
Obręb: Dragacz [0003], Michale
Arkusz: 1
Działka: 158,165,188,209,229,230/

GEODETA UPRAWNIONY
Waldemar T. Czarnecki
Upr. zaw. nr 17530

LEGENDA

▨	Nawierzchnia drogi: - warstwa ścieralna z betonu asfaltowego gr. 4 cm - warstwa wiążąca z betonu asfaltowego - gr.4cm - podbudowa zasadnicza - gruz betonowy lub tłuczeń kamienny stabilizowany mechanicznie 0/16mm - gr. 10 cm - podbudowa pomocnicza - gruz betonowy lub tłuczeń kamienny stabilizowany mechanicznie 0/63mm - gr. 15cm
🟦	Nawierzchnia chodnika: - warstwa ścieralna z betonowej kostki brukowej - gr. 8 cm -podsypka cementowo- piaskowa - gr. 3 cm -podbudowa z tłucznia kamiennego - gr. 15 cm - warstwa odsączająca z piasku - gr. 10cm
🟩	Nawierzchnia pobocza: - kruszywo łamane (tłuczeń kamienny) - gr. 25cm
🟪	Nawierzchnia zjazdów do zabudowań: - kostka betonowa - gr. 8 cm -podsypka cementowo- piaskowa - gr. 3 cm -podbudowa z tłucznia kamiennego - gr. 15 cm - warstwa odsączająca z piasku - gr. 10cm
🟨	Nawierzchnia zjazdów na tereny rolnicze: - kruszywo łamane (tłuczeń kamienny) - gr. 25cm

▨	Nawierzchnia objęta odrębnym opracowaniem
— —	Osie projektowanych dróg
—	Obrzeże chodnikowe 8x30cm
—	Krawężnik drogowy betonowy 15x30cm
—	Krawężnik drogowy betonowy wtopiony 15x30cm
—	Krawężnik drogowy betonowy najazdowy 15x22cm
- - -	Korytko ściekowe betonowe trójkątne 50x50x18/20cm
⊗	Drzewa przeznaczone do wycinki- wymagające zgłoszenia
20	Numery działek objętych opracowaniem
230/1	Numery działek przeznaczonych do podziału
230/27	Numery działek po podziale, przewidziane do przejęcia
230/30	Numery działek po podziale, nie przewidziane do przejęcia
— - —	Granica oddziaływania obiektu
- - -	Linia rozgraniczająca teren inwestycji

Mapa tożsama z mapą przyjętą do zasobów Powiatowego Ośrodka Dokumentacji Geodezyjnej i Kartograficznej w Świeciu zaewidencjonowana pod nr P.0414.6640.871.2017 z dnia 21.06.2017r.

Rysunek sporządzony na kopi mapy do celów projektowych
opracowanej w technologii numerycznej
na podstawie pierworysu mapy zasadniczej
wykonanej w ramach robót geodezyjnych i przyjętej do zasobu.

Potwierdzam
zgodność kopii mapy do celów projektowych z oryginałem
zgodnie z §8 ust.1 rozporządzenia
Ministra Transportu, Budownictwa i Gospodarki Morskiej
z dnia 25 kwietnia 2012 w sprawie
szczegółowego zakresu i formy projektu budowlanego
(Dz. U. z 2012r. poz. 462 z późń. zm.)

Projektant *(Branża drogowa)*	**mgr inż. Piotr Nowak** **ABIT-II-7131-30/01** uprawnienia budowlane do projektowania w specjalności konstrukcyjno-budowlanej bez ograniczeń

PROJ-BUD Piotr Nowak
ul. gen. W. Sikorskiego 18 , 88-140 Gniewkowo

Obiekt	Przebudowa z rozbudową drogi gminnej nr 0537015 Dragacz - Michale		
Branża	**DROGOWA**		
Tytuł opracowania	**Plan sytuacyjny** Ark. 1	Data 09.2018	Skala 1:500

Projektant
mgr inż. Piotr Nowak
ABIT-II-7131-30/01
uprawnienia budowlane do projektowania w specjalności konstrukcyjno-budowlanej bez ograniczeń

Sprawdzający
mgr inż. Andrzej Piasecki
KUP/0117/PWOD/11
uprawnienia do projektowania i kierowania robotami budowlanymi bez ograniczeń w specjalności drogowej

Rysunek nr **2**