


Dolna Grupa  
 Województwo: kujawsko-pomorskie  
 Powiat: świecki  
 Jednostka ewidencyjna: 041402\_2, Dragacz  
 Obręb: 041402\_2.0006 Dolna Grupa,  
 041402\_2.0006 Grupa Plac  
 Działka: 3119/1, 3119/1, 3119/1, 349 i inne  
 Ks. rob. G 06/05/2016  
 Oznaczenie kancelaryjne zgłoszenia pracy geodezyjnej:  
 6640.1065.2016

**MAPA DO CELÓW PROJEKTOWYCH**  
 skala 1:500  
 Kopia mapy zasadniczej uzupełniona pomiarem z dnia 21.06.2016 r.  
 Układ odniesienia współrzędnych płaskich - 2000  
 Układ odniesienia wysokościowy - Kronstadt 86  
 Sekcja mapy: 6.202.26.22.4.1-2, 6.202.23.1-4,  
 6.202.26.23.3-4, 6.202.24.3.3, 6.201.26.04.1.1  
 Arkusz 2

**BIURO GEODEZJI**  
 Waldemar Tomasz Czarnecki  
 86-200 Grotkowo, ul. Alja 23 stycznia 18  
 NIP 983-121-96-84  
 Tel. 56 - 442 84 57  
**GEODETA UPRAWNIONY**  
 Waldemar T. Czarnecki  
 Upr. sam. nr 17538  
 Grudziądz, 11.07.2016r.

**Uwaga!**  
 Na obszarze objętym treścią mapy znajdują się punkty osnowy geodezyjnej podlegające ochronie.  
 Służebności gruntowych nie badano.  
 Nie wyklucza się istnienia w terenie również innych urządzeń podziemnych, które nie zostały zgłoszone do inwentaryzacji jednostce wykonawstwa geodezyjnego.

zakres opracowania

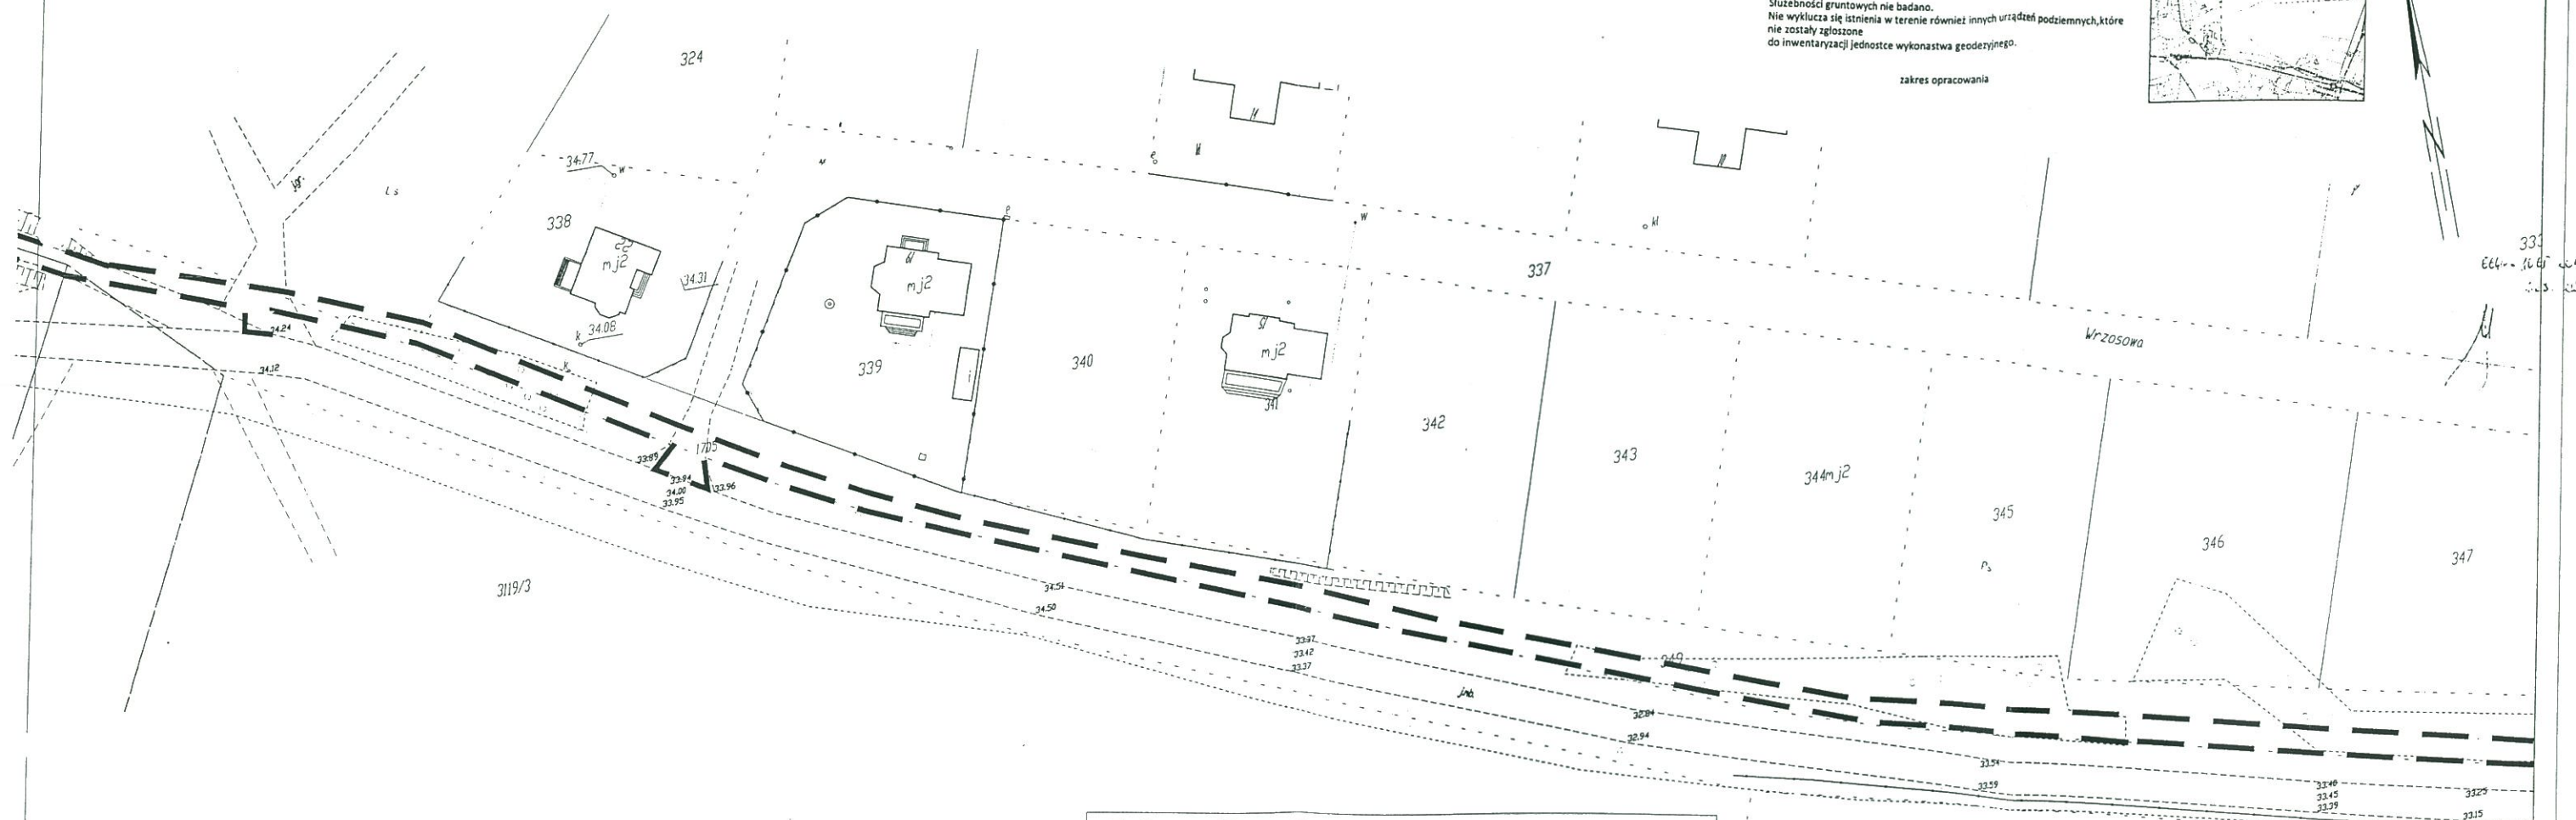

**Załącznik nr 3**  
 do decyzji o ustaleniu lokalizacji inwestycji celu publicznego Nr 08/2016 Wójta Gminy Dragacz  
 z dnia 13.10.2016r. znak: RGIFE-II.6733.07.2016

**skala 1:1000**  
 (wykonano na mapie w skali 1:500  
 i pomniejszono do skali 1:1000 ze względu na wielkość arkusza)

**OZNACZENIA**

— — LINIE ROZGRANICZAJĄCE  
 TEREN INWESTYCJI

*[Signature]*  
 Agnieszka Kujawa-Jaworska  
 mgr inż. architekt