



# Rzut fundamentów

skala 1:100

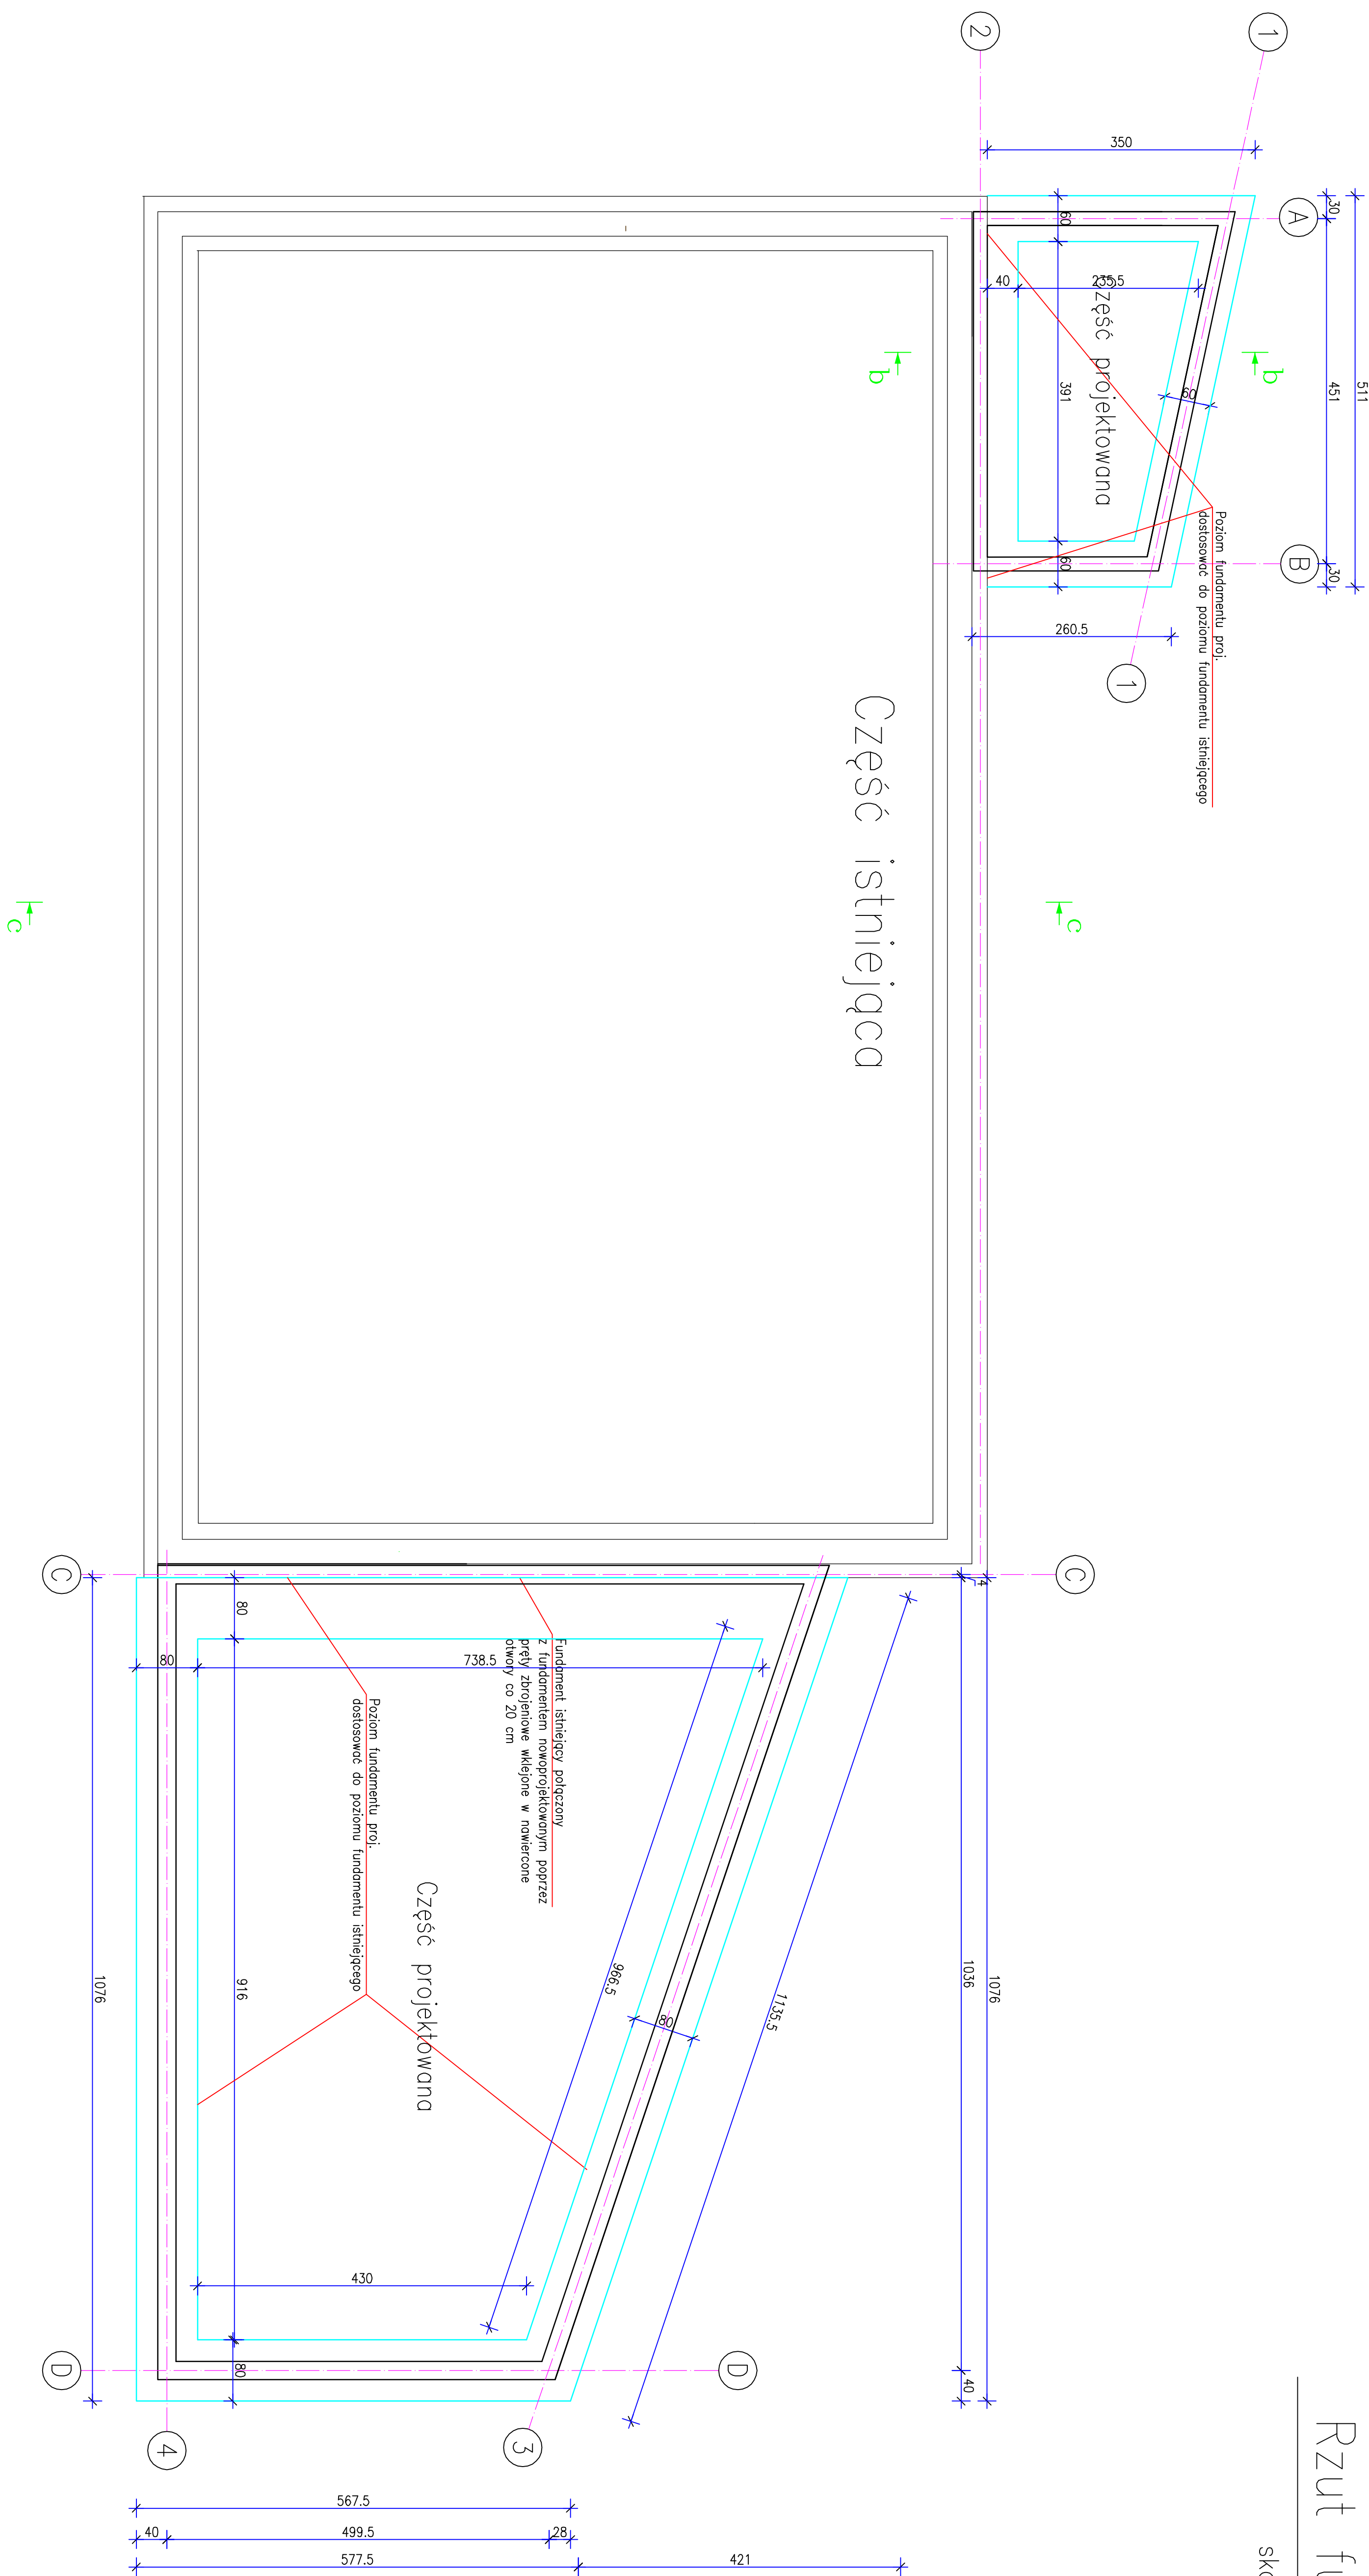

UWAGA: Poziomy fundamentów istniejących i projektowanych muszą być zgodne. Po wykonaniu robót rozbiórkowych oraz pełnym odstonięciu istniejących fundamentów, należy dostosować poziom projektowanych fundamentów do poziomu fundamentów istniejącego budynku.

INWESTOR:					
Gmina Dragacz					
Dragacz 7A, 86-134 Dragacz					
INWESTYCJA: Przebudowa budynku Świetlicy wiejskiej, dobudowa budynku kotłowni oraz rozbiorczą istniejącego i budowa nowego budynku remizy OSP w miejscowości Fietnowo					
					
Pracownia projektowa architektkowo - budowlana <b>"PSBUD"</b> mgr inż. Piotr Świrzyński					
86-302 Wątkowo Strachockie 87 G Tel. Kom. 607-820-777 e-mail: psbud@interia.pl					
NAZWA PRSINKU: <b>RZUT FUNDAMENTÓW</b>					
FAZA:		SKALA:		BRANŻA:	
Projekt budowlano - wykonawczy		1:100		Architektoniczno-Budowlana	
DATA:		NR ARKUSZA			
21.02.2019r.		B-1			
FUNKCJA:	AUTOR:	NR UPRAWNIENI	SPECJALNOŚĆ	PODPIS	
PROJEKTANT	mgr inż arch. Radosław Chwoicki	8/K/POK/2015	ARCHITEKTONICZNA		
PROJEKTANT	mgr inż Piotr Świrzyński	KUP/0130/PWOK/09	KONSTRUKCJA		
OPRACOWANIE	inż. Dawid Konowałski	-			