


Belka B.1

Rama żelbetowa

skala 1:20

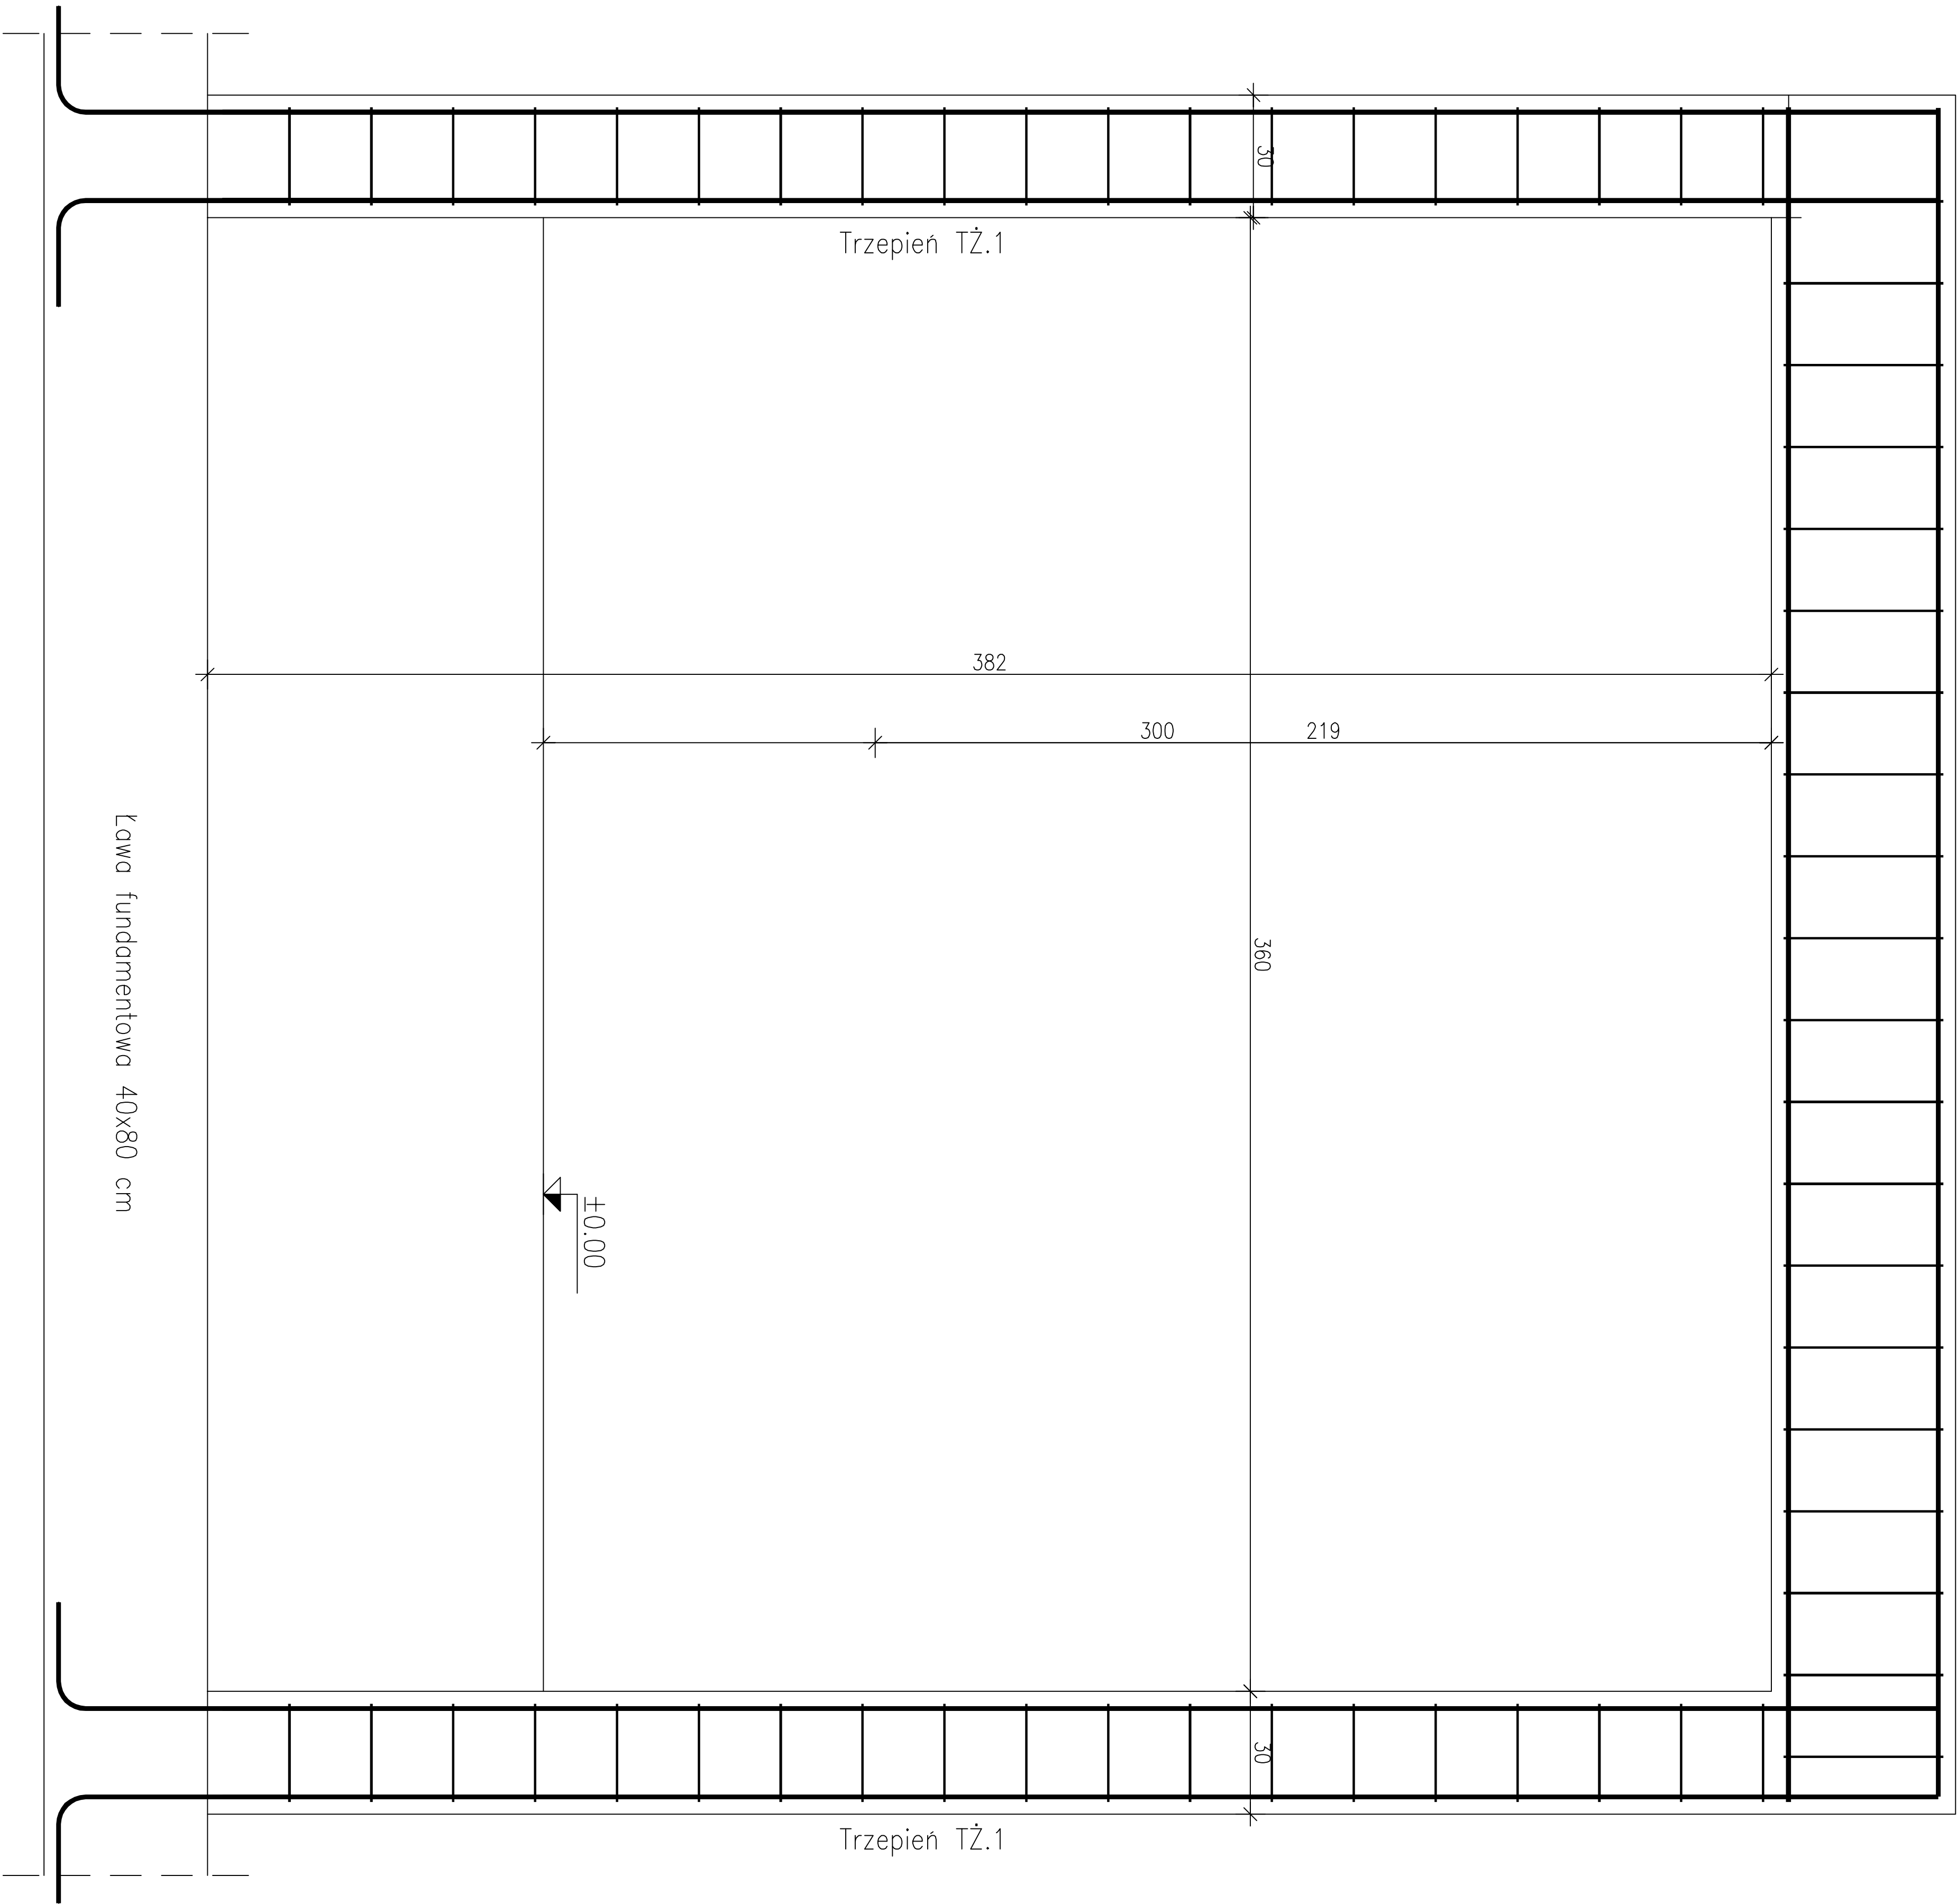

Beton C25/30 (B30)  
Podlewka – beton C8/10 gr. min 10cm  
Stal: A-IIIIN (RB500W)  
A-I (St3S)  
dg = 16 mm  
Otulina 30 mm

INWESTOR:		Gmina Dragacz	
		Dragacz 7A, 86-134 Dragacz	
INWESTYCJA:		Przebudowa budynku <b>ś</b> wietlicy wiejskiej, dobudowa budynku kotłowni oraz rozbiórka istnieją <b>ę</b> cego i budowa nowego budynku remizy OSP w miejscow <b>o</b> ści Hetmowo	
NAZWA RYSUNKU:		SKALA:	BRANŻA:
Rama żelbetowa		1 : 20	Architektoniczno-Budowlana
FAZA:	DATA:	NR ARKUSZA	
Projekt budowlano - wykonawczy	21.02.2019r.	B-11	
FUNKCJA:	AUTOR:	NR UPRAWNIENI <b>ę</b>	SPECIALNO <b>ś</b> c
PROJEKTANT	mgr inż. Piotr <b>ś</b> wirzyński	KUP/0130/PWOK/09	KONSTRUKCJA
OPRACOWANIE	inż. Dawid Komowski	-	