


Przekrój C-C

skala 1:50

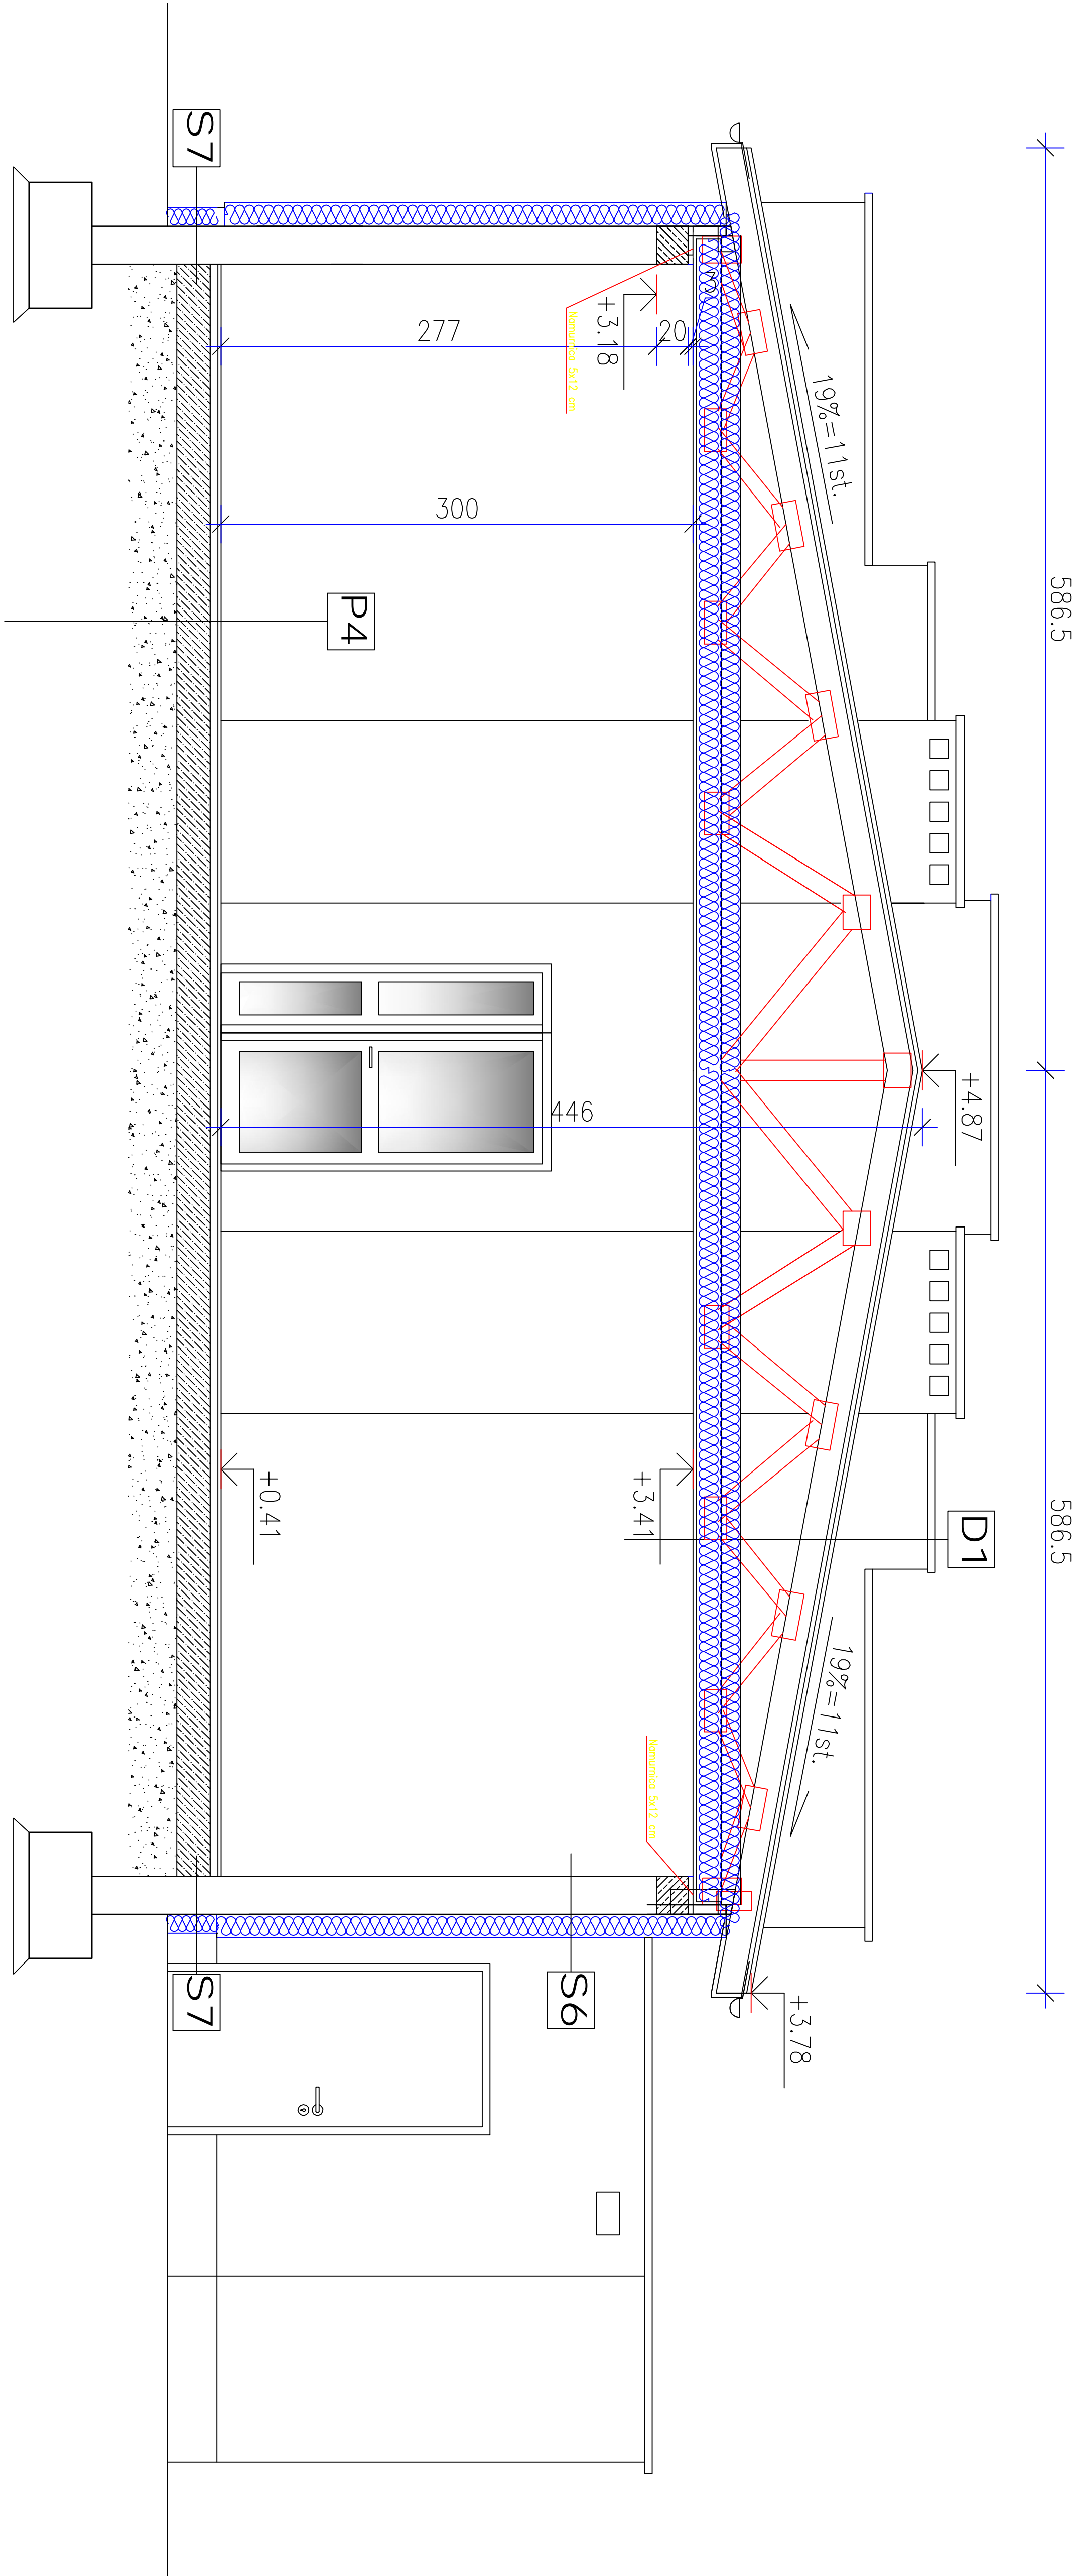


DACH	
D1	ŚWIETLICA
Blachodachówka	–
Łaty	4x6 cm
Kontrałaty	2,5x5 cm
Papa podkładowa	0,40 cm
Płyta OSB wodoodporna	22,00 mm
Dźwigar kratowy	
Izolacja termiczna – wełna mineralna (λ=0,038 W/mK)	24,00 cm
Folia paroizolacyjna	–
Ruszt wsporczy na profilach stalowych ocynkowanych – systemowy	–
2x Płyty gipsowo-kartonowe GKF – E10	2,50 cm

POSIADZKA NA GRUNCIE	
P4	Pom. użytkowe
Warstwa wykończeniowa – płytki gres	2,00 cm
Istniejąca podłoga na gruncie	5,00 cm

ŚCIANA ZEWNĘTRZNA	
S6	ŚWIETLICA
Istniejący tynk + nowa gródz szpachlowa	1,50 cm
Istniejąca ściana ceglana	24,00 cm
Płyty wełny mineral. elewacyjnej (λ=0,036 W/mK)	15,00 cm
Siatka zbrojąca na kleju	
Tynk systemowy silikonowy gr. 2,0 mm na siatce	0,20 cm

ŚCIANA FUNDAMENTOWA	
S7	ŚWIETLICA
Istniejąca ściana	24,00 cm
2x izolacja z masy bitumicznej powłokowej SBS + podkład gruntujący	3,00 mm
Płyty termoizolacyjne ze styropianu XPS klejone do podłoża	12,00 cm
Tynk żywiczny na siatce	0,20 cm

UWAGA: Istnieje możliwość korekty rzędnych wysokościowych

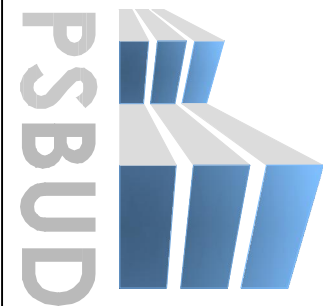

Pracownia projektowa architektoniczno - budowlana
"PSBUD" mgr inż. Piotr Świrzyński

86-302 Wątkowo Szlacheckie 87 G
tel. kom. 607-820-777
e-mail: psbud@interia.pl

NAZWA PRZEMIANKI	SKALA	BRANŻA
PRZEMIANKA C-C	1:50	Architektoniczno-Budowlana

FAZA:	DATA:	NR ARKUSZA
Projekt budowlano - wykonawczy	21.02.2019r.	B-7

FUNKCJA:	AUTOR:	NR UPRAWNIENI	SPECJALNOŚĆ	PODPIS
PROJEKTANT	mgr inż. arch. Radosław Głowacki	8/KPOKK/2015	ARCHITEKTONICZNA	
PROJEKTANT	mgr inż. Piotr Świrzyński	KUP/0130/PWOK/09	KONSTRUKCJA	
OPRACOWANIE	inż. David Korowski	-		