



Rzut belkek dachowych

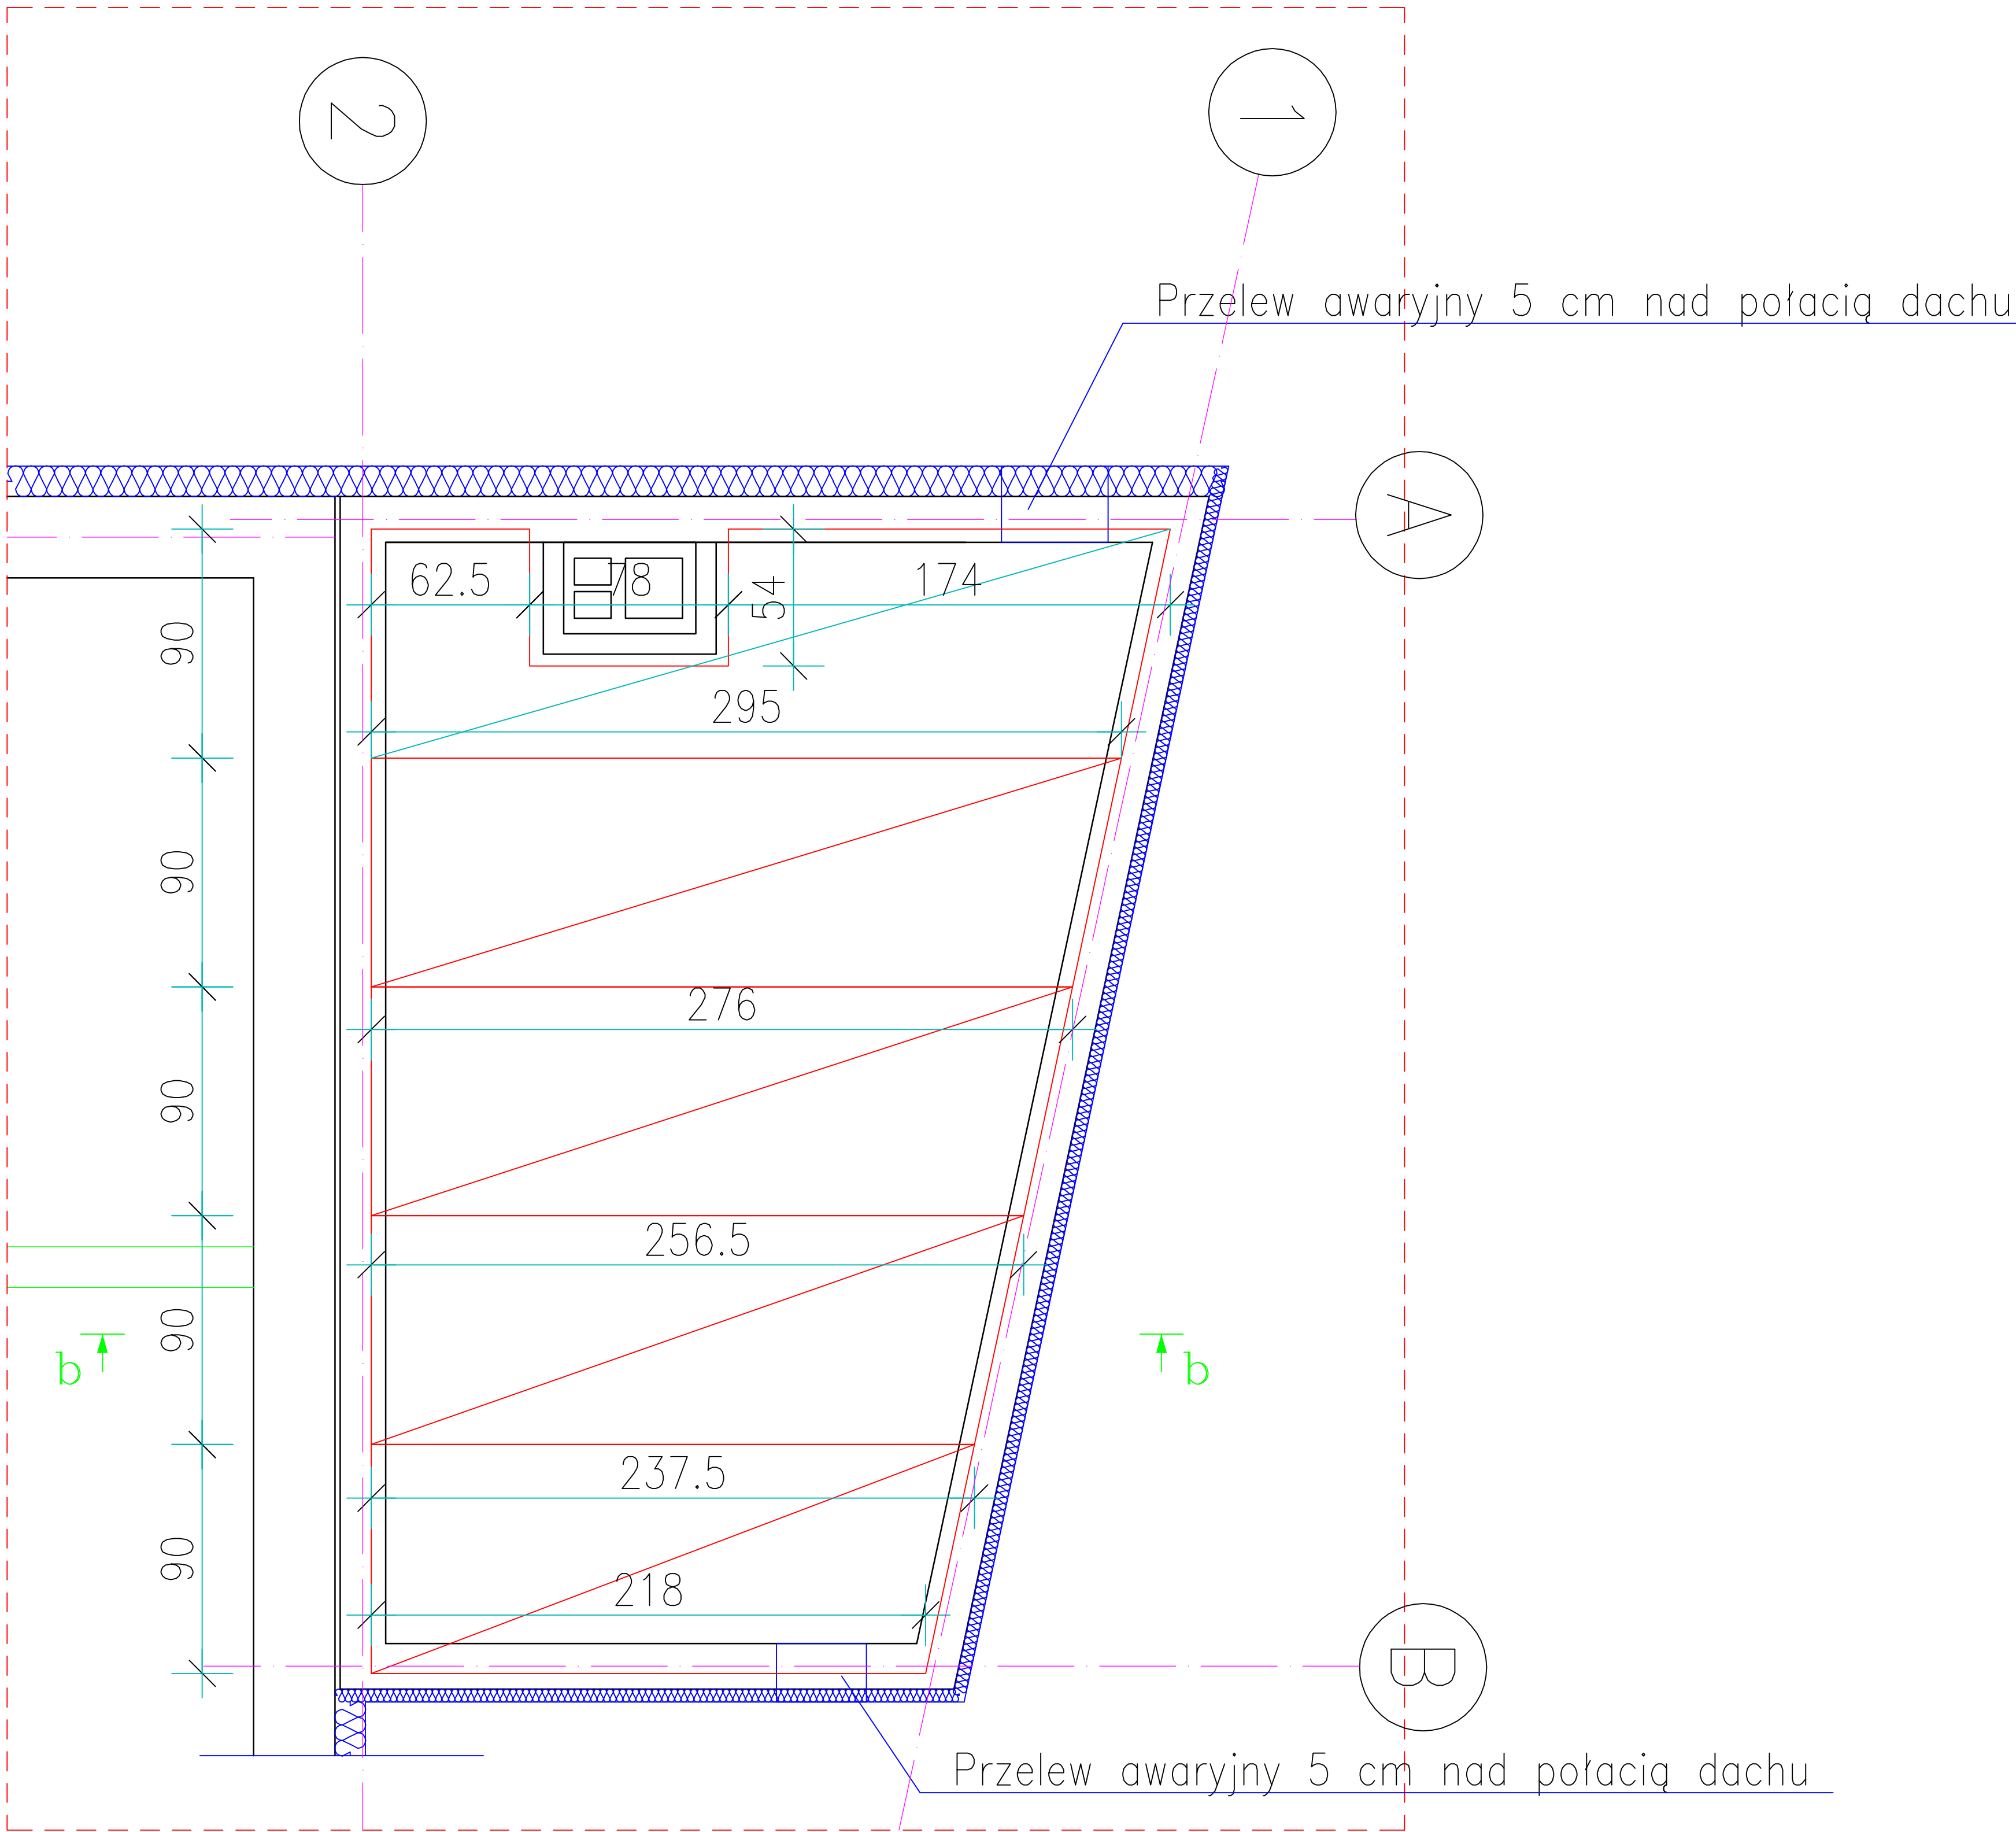

|  |                                  |                       |                                       |                   |
|--|----------------------------------|-----------------------|---------------------------------------|-------------------|
| INWESTOR:<br>Gmina Dragacz<br>Dragacz 7A, 86-134 Dragacz   |                                  |                       |                                       |                   |
| INWESTYCJA:<br>Przebudowa budynku świetlicy wiejskiej, dobudowa budynku kotłowni oraz rozbiórka istniejącego i budowa nowego budynku remizy OSP w miejscowości Fletnowo  |                                  |                       |                                       |                   |
| <div><div>Pracownia projektowa architektoniczno - budowlana<br/>"PSBUD" mgr inż. Piotr Świrzyński<br/>86-302 Wałdowo Szlacheckie 87 G<br/>tel. kom. 607-820-777<br/>e-mail: psbud@interia.pl</div></div> |                                  |                       |                                       |                   |
| NAZWA RYSUNKU:<br>RZUT STROPODACHU KOTŁOWNI  |                                  | SKALA:<br>1:50        | BRANŻA:<br>Architektoniczno-Budowlana |                   |
| FAZA:<br>Projekt budowlano - wykonawczy  |                                  | DATA:<br>21.02.2019r. |                                       | NR ARKUSZA<br>B-8 |
| FUNKCJA:   | AUTOR:                           | NR UPRAWNIENI         | SPECJALNOŚĆ                           | PODPIS            |
| PROJEKTANT   | mgr inż. arch. Radosław Głowacki | 8/KPOKK/2015          | ARCHITEKTONICZNA                      |                   |
| PROJEKTANT   | mgr inż. Piotr Świrzyński        | KUP/0130/PWOK/09      | KONSTRUKCJA                           |                   |
| OPRACOWANIE  | inż. Dawid Konowski              | -                     |                                       |                   |