


# NIWELETA II ETAP

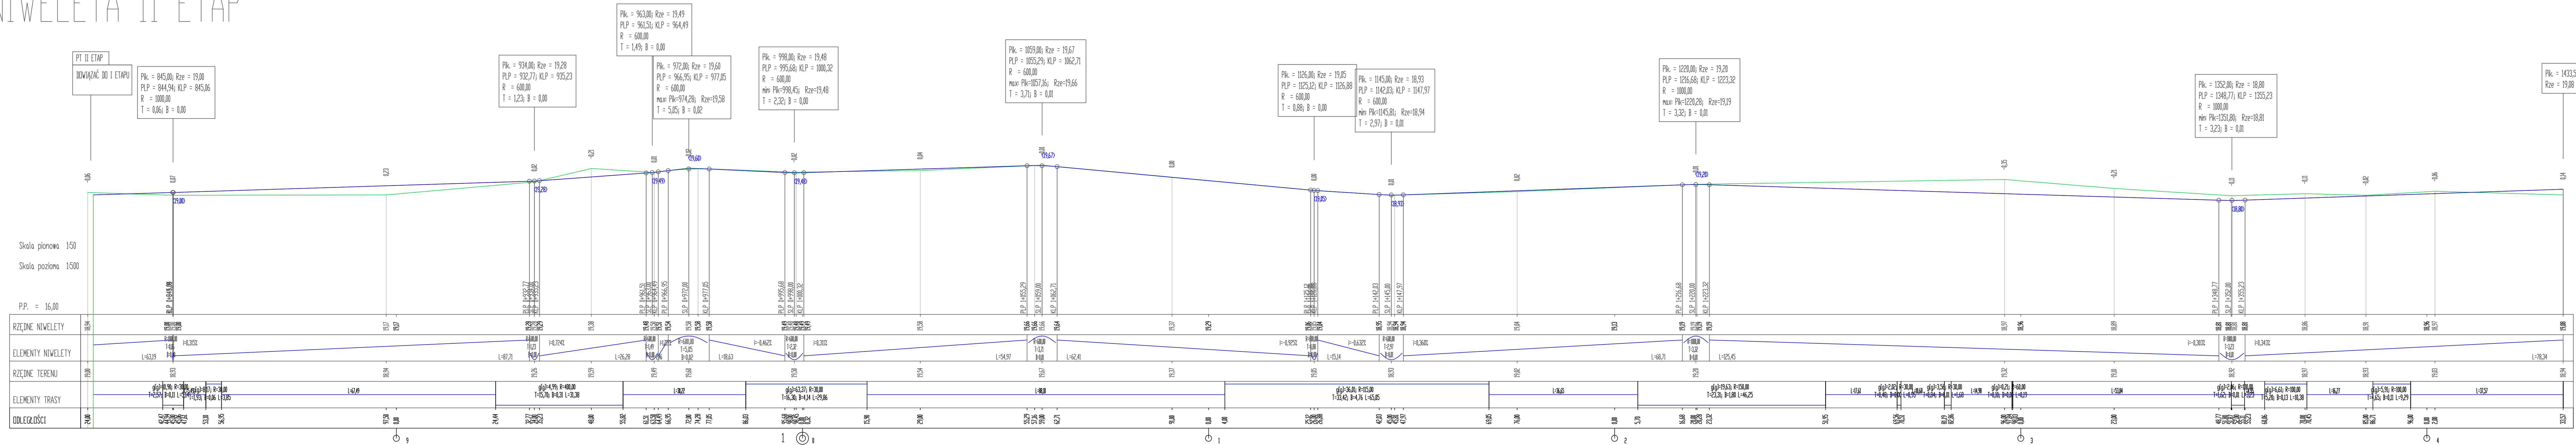

- teren istniejący
- projektowana niweleta
- styczne łuków

<b>PROJ-BUD Piotr Nowak</b> ul. gen. W. Sikorskiego 18, 88-140 Gniewkowo			
Objekt	Przebudowa drogi gminnej nr 0537004 Dragacz - Michale		
Branża	DROGOWA		
Tytuł opracowania	<b>PROFIL PODŁUŻNY</b>	Data	Skala
		11.2017	1:100/ 1:1000
Projektant	mgr inż. <b>Piotr Nowak</b> ABT-II-7131-3001 <small>uprawnienia do projektowania w specjalności konstrukcyjno-budowlanej bez ograniczeń</small>		
Projektant	mgr inż. <b>Andrzej Piasecki</b> KUP.017/PWGD.11 <small>uprawnienia do projektowania i kierowania robotami budowlanymi bez ograniczeń w specjalności drogowej</small>		
Asystent	mgr inż. <b>Paulina Mróz</b> <small>specjalność drogi ulice lotniska</small>		
Rysunek nr <b>3b</b>			